


# PROJEKT ZAGOSPODAROWANIA TERENU DZIAŁKI

	PRACOWNIA PROJEKTOWO-WYKONAWCZA Alicja Baran ul. Gen. J. Bema 22/25A 11-600 Węgorzewo tel/fax: 87 427-35-92 NIP 845-147-46-84	<b>RYS. A-1</b> SKALA 1:1000 07.2014r.
	TEMAT: REMONT ZBIORNIKA WODNEGO I PROJEKT ZAGOSPODAROWANIA TERENU PLACU WIEJSKIEGO - REKREACYJNEGO WOKÓŁ. INWESTOR: Gmina Barciany ; ul. Szkolna 3 ; 11-410 BARCIANY ADRES INWESTYCJI: dz.nr ewid. 102 ; obręb Bobrowo ; gm. Barciany BRANŻA: ARCHITEKTURA OPRACOWAŁ: mgr inż. arch. Krzysztof BARAN SUW-76/93	

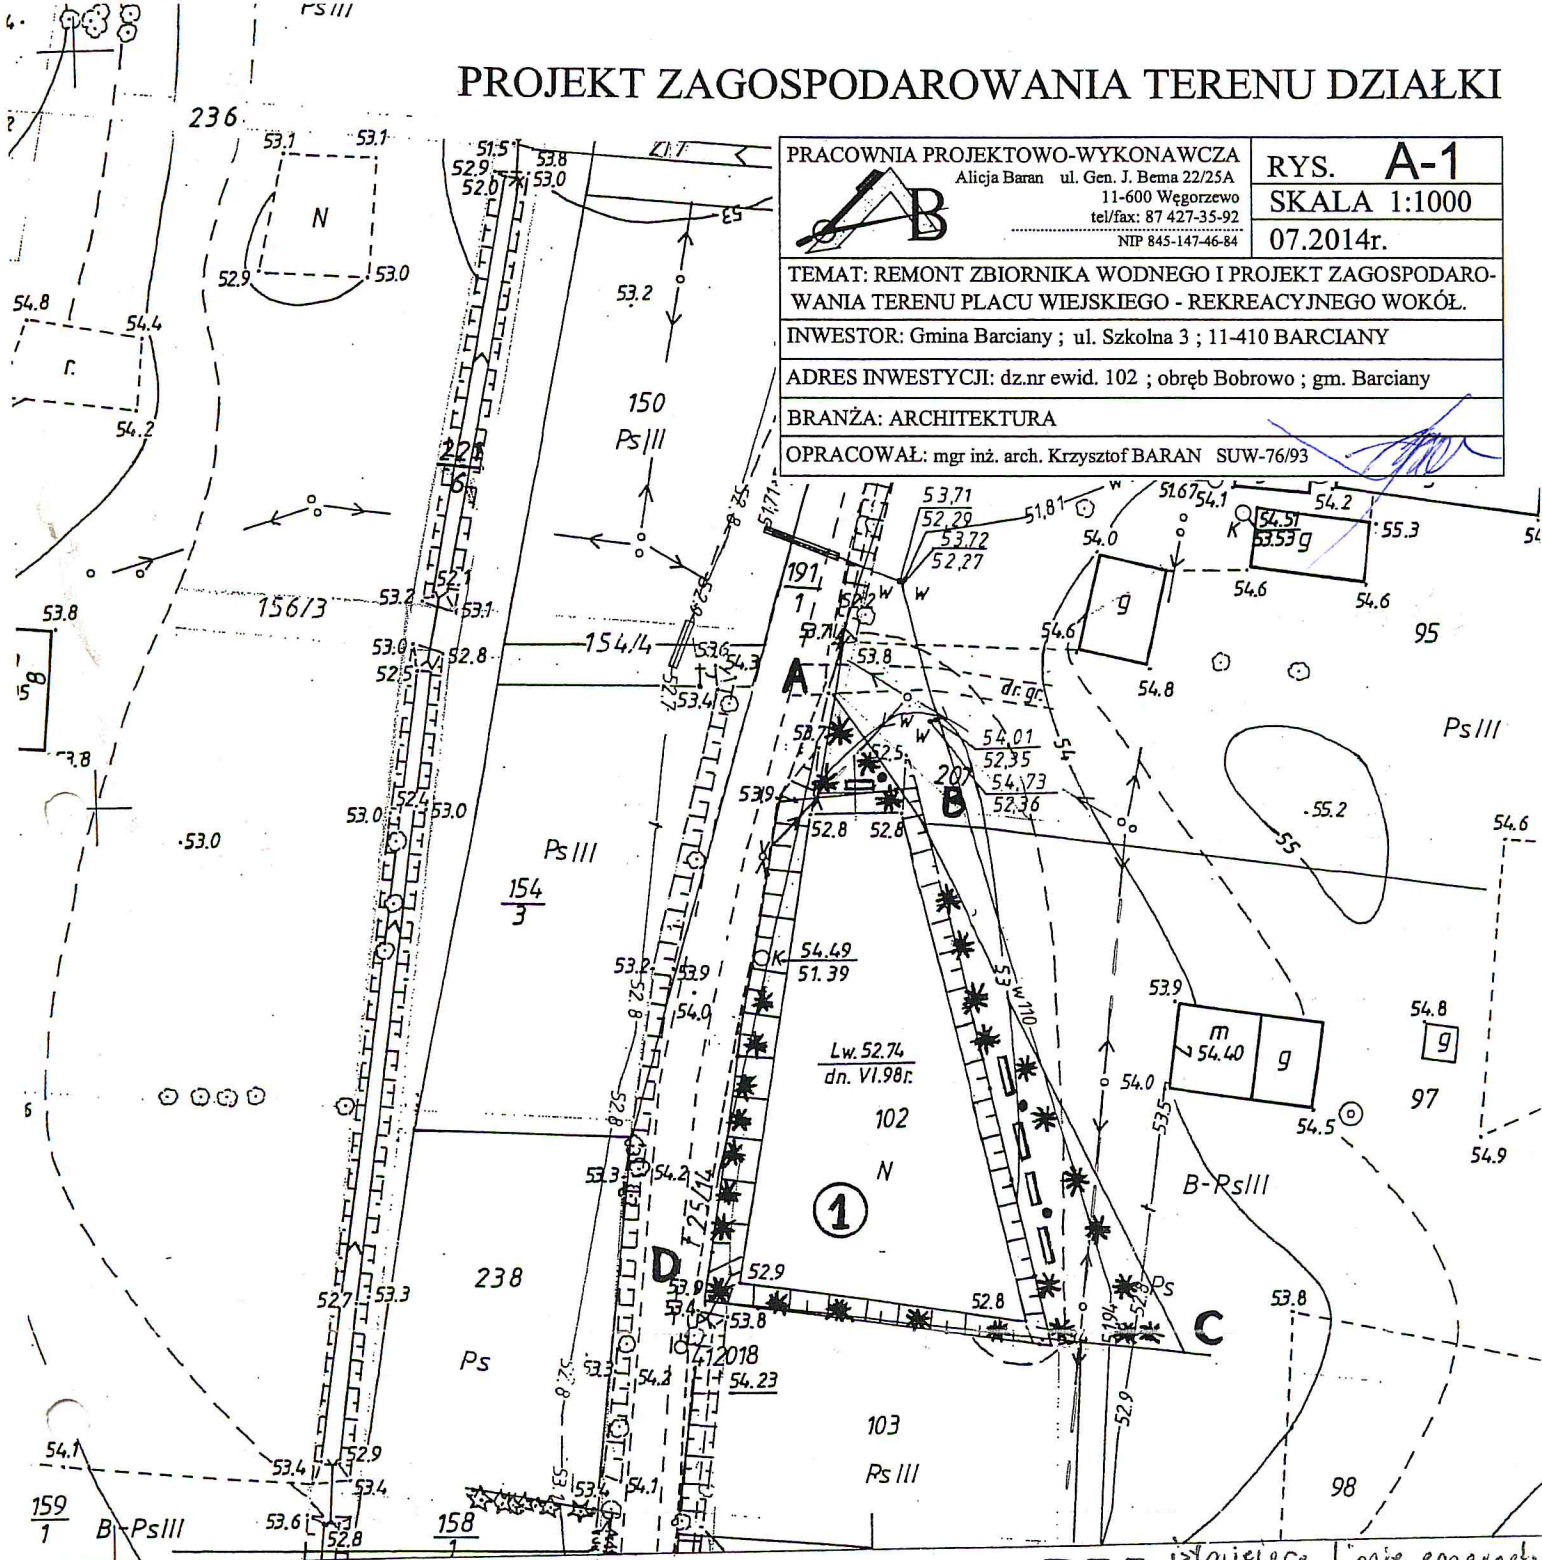

istniejące linie emerytury me.  
 SC-ROD. CC 42.1, 607. 2014

## Obręb Bobrowo skala 1:1000

### LEGENDA

- ① Remontowany zbiornik wodny
- ▭ Ławka parkowa i śmietnik
- \* Krzewy ozdobne
- ABCD Teren objęty opracowaniem

Poświadczam zgodność niniejszej kopii z treścią materiału państwowego zasobu geodezyjnego i kartograficznego	
Organ prowadzący państwowy zasób geodezyjny i kartograficzny	STAROSTA KĘTRZYŃSKI
Nazwa materiału zasobu	Kopia mapy 1:1000
Identyfikator ewidencyjny materiału zasobu	R16/105/98
Data wykonania kopii	17.06.2014 7 lip. STAROSTY
Imię, nazwisko i podpis osoby reprezentującej organ	Beata Golewicz Naczelnik Wydziału Geodezji, Katastru i Gospodarki nieruchomościami