


PRACOWNIA PROJEKTOWO-WYKONAWCZA

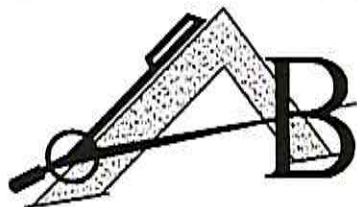

Alicja Baran

Wężówko 5

11-606 BUDRY

tel/fax: 0-87 427-35-92


NIP 845-147-46-84

krzysiekprojekt@poczta.fm

**PROJEKT
BUDOWLANY**

egz. **1**

TEMAT:	PROJEKT REMONTU I MODERNIZACJI REMIZY OSP W MOŁTAJNACH
ADRES INWESTYCJI:	obr.Mołtajny dz. geod. nr 11/2 Gm.Barciany
INWESTOR:	GMINA BARCIANY UL.W.Polskiego 7 11-410 BARCIANY

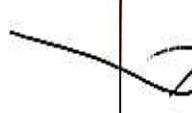Branża	Zespół projektowy	Imię i nazwisko, specjalność, nr uprawnień	Pieczętka i podpis
Architektura - Konstrukcja	PROJEKTANT:	mgr inż. Krzysztof Baran Konstrukcyjno-budowlane SUW-76/93	 mgr inż. Krzysztof Baran konstrukcyjno-budowlane SUW - 76/93 DOK/BO/0076/01

Data: wrzesień 2013r.

SPIS TRESCI

	strony
1. Kopie uprawnień	1-2
2. Oświadczenie projektant	3
3. Opis techniczny	4-5
4. Plan sytuacyjny	6
5. Rysunki budowlane	7-9
6. Schemat montażu płyt warstwowych	10


PLAN SYTUACYJNY

Gm. Barcjany obr. Barcjany, dz. nr. geod. nr 11/2 skala 1:1000

LEGENDA

15 Remontowana remiza OSP

ABCD. Projektowany teren objęty pracami

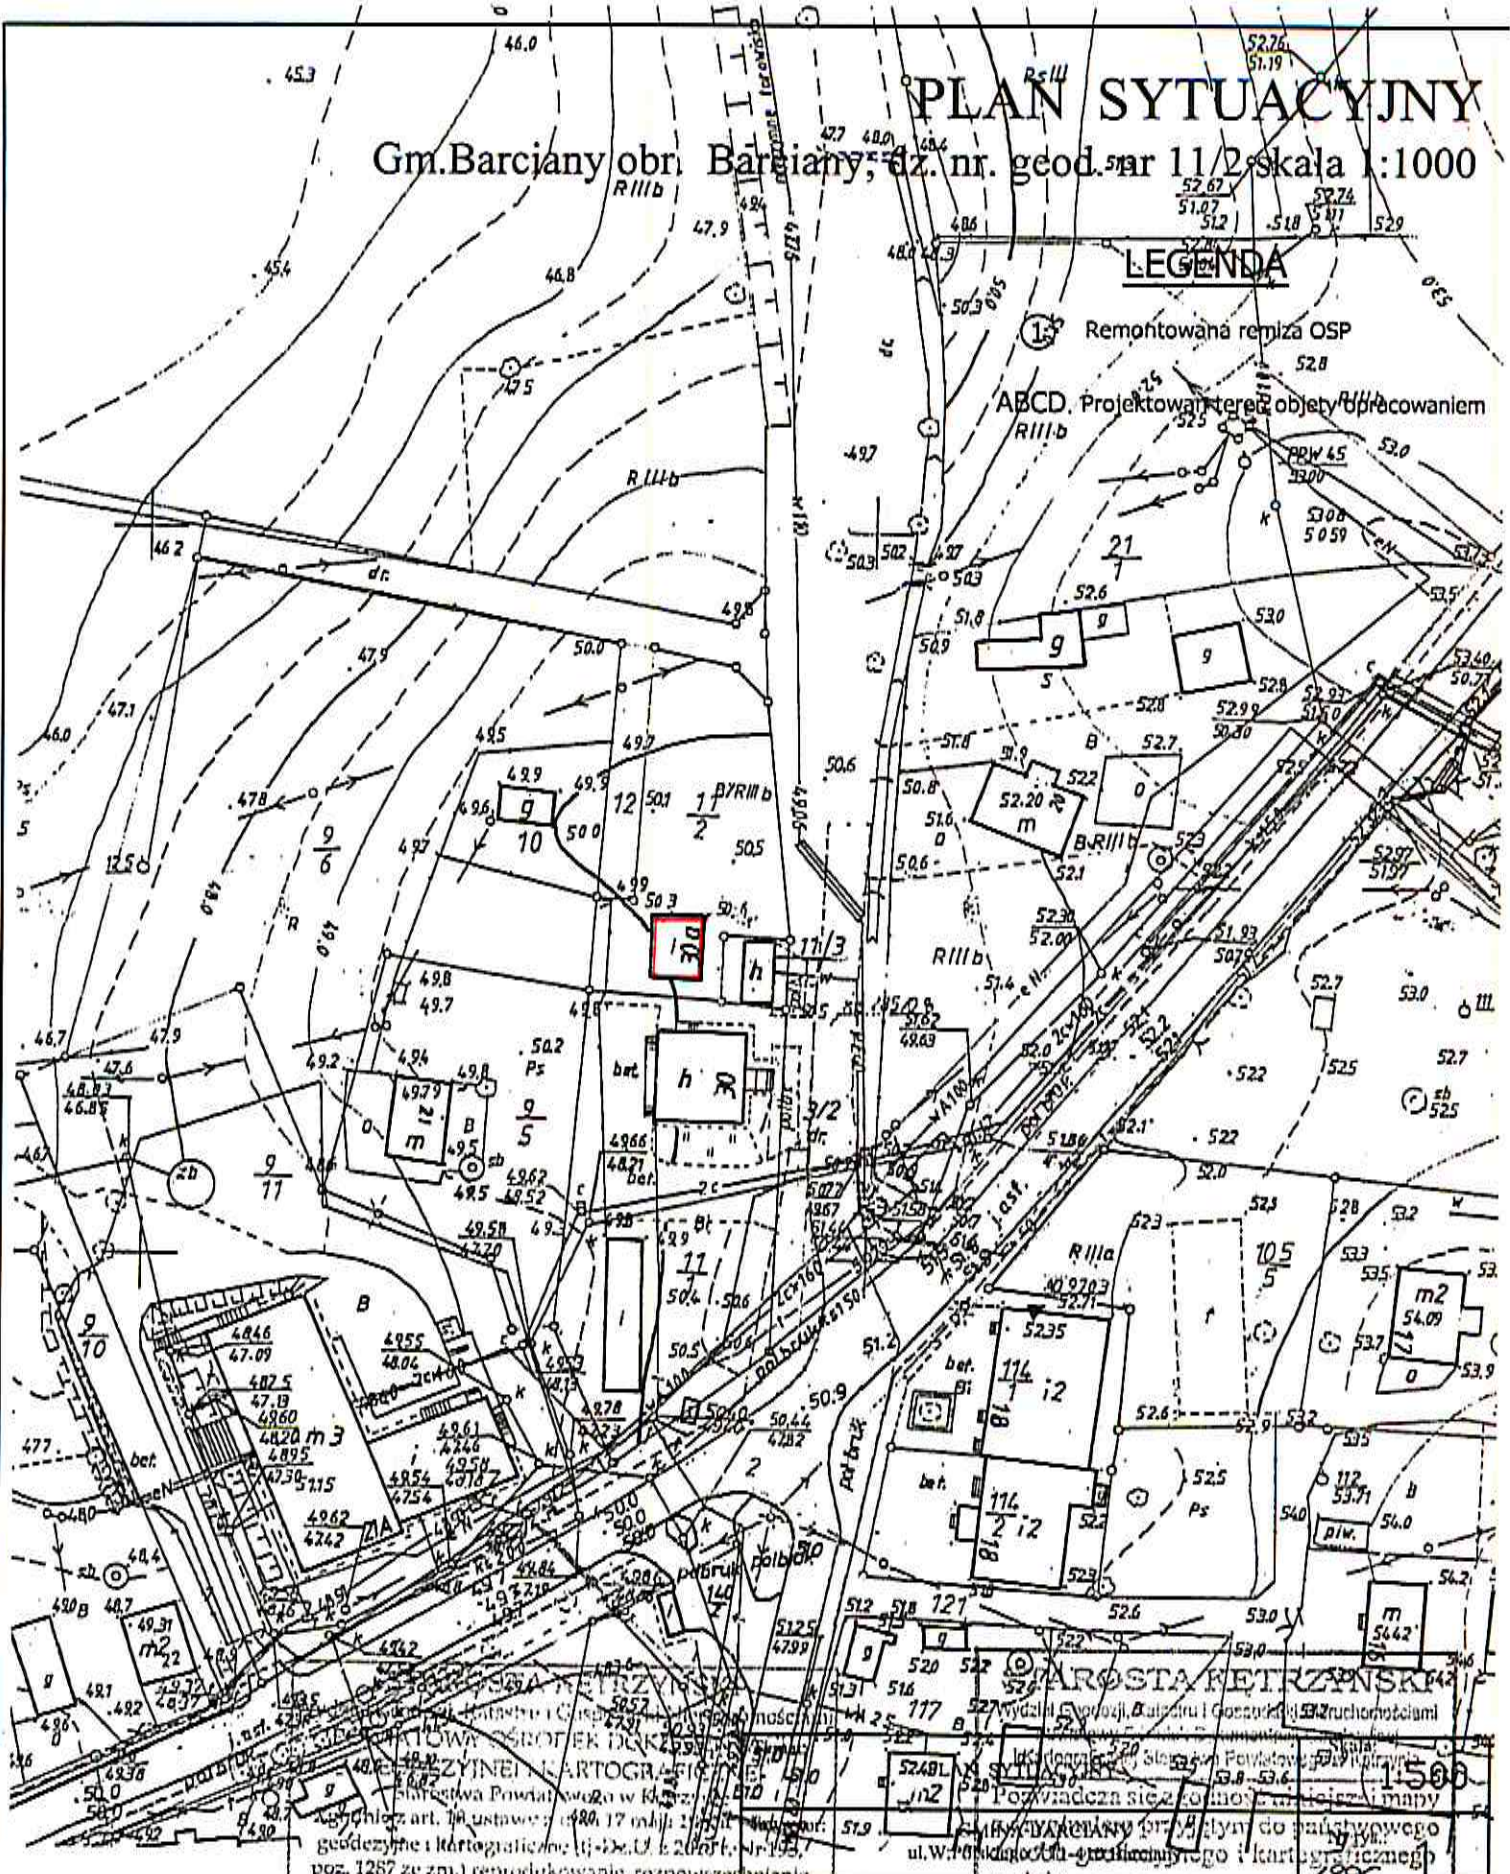

WYDZIAŁ GOSPODARSTWA PRZEMISŁOWO-GOSPODARSTWA ROLNICZEGO I LEŚNICTWA
 KRAJOWY REJESTR SĄDOWY
 Powiat Kętrzynski
 ul. W. Głuchowski 10
 15-001 Kętrzyn

Obręb Moltajny
 skala 1:1000

Zuzanna Jankowska
 Naczelnik Wydziału Geodezji, Katastru
 i Gospodarki Nieruchomościami

mgr inż. Krzysztof Baranowski
 Naczelnik Wydziału Geodezji, Katastru
 i Gospodarki Nieruchomościami

sq-pod. 6646.1.833.2013

OPIS TECHNICZNY

DO PROJEKTU BUDOWLANEGO

REMONTU ISTNIEJĄCEGO BUDYNKU REMIZY OSP W MOŁTAJNACH

I. PODSTAWA OPRACOWANIA

- 1.1. Zlecenie inwestora.
- 1.2. Plan sytuacyjny terenu działki skala 1:500
- 1.3. Inwentaryzacja budowlana.
- 1.4. Obowiązujące normy i przepisy prawne oraz warunki techniczne.

II. ZAKRES OPRACOWANIA

- 2.1. Projekt zagospodarowania terenu działki objęty opracowaniem.
- 2.2. Projekt budowlany remontu istniejącego budynku remizy OSP w Mołtajnach

III. DANE OGÓLNE BUDYNKU ISTNIEJĄCEGO

Budynek istniejący parterowy murowany z cegły ceramicznej gr. 30cm, otynkowany tynkiem tradycyjnym. Konstrukcja dachu drewniana. Dach jednospadowy pokryty blachą.

IV. DANE OGÓLNE REMONTU

W ramach remontu budynku OSP wchodzi następujące prace:

- remont dachu z wymiana krokwi na elementy o takim samym przekroju,
- remont drzwi garażowych lub - wymiana na nowe segmentowe,
- malowanie pomieszczeń garażu na samochód,
- uzupełnienie tynku na elewacji i malowanie elewacji,
- wymiana rynien i rur spustowych na nowe,

REMONT NADPROŻA

W ramach remontu remizy OSP należy zdemontować istniejące drzwi oraz nadproże.

Podmurować ściany do wymaganej wysokości zgodnie z rysunkiem nr.3

Wykonać nowe nadproże o wym 25x25 i i wieńiec zbrojony zbrojeniem podłużnym o średnicy 4x Ø 12 mm i strzemionami Ø 6 mm w rozstawie co 30cm. W wieńcu należy zatopić kotwy Ø 16 do mocowania murłaty w rozstawie co 1,5m. Wieniec należy docieplić styropianem FS 20 gr 5cm.

REMONT DACHU

W ramach remontu dachu należy rozebrać istniejącą więźbę dachową i wykonać nową wg rysunku nr 2

Więźbę należy pokryć dwukrotnie impregnatem metodą smarowania - INTOX lub innym.

Do przygotowanej więźby dachowej należy przymocować płyty warstwowe dachowe firmy np.BALEXMETAL gr.10cm. Sposób mocowania płyt na załączonym schemacie


VI.DANE TECHNICZNE BUDYNKU

Powierzchnia zabudowy : **37,60 m²**
Powierzchnia użytkowa: **28,80 m²**
Kubatura budynku: **182,40 m²**

X. UWAGI KOŃCOWE

Całość robót budowlanych i instalacyjnych należy wykonać zgodnie z dokumentacją techniczną, normami i warunkami technicznymi wykonywania i odbioru robót budowlanych oraz wymaganiami współczesnej wiedzy technicznej. Wszystkie prace należy prowadzić pod nadzorem osoby mającej odpowiednie uprawnienia budowlane.

OPRACOWAŁ:

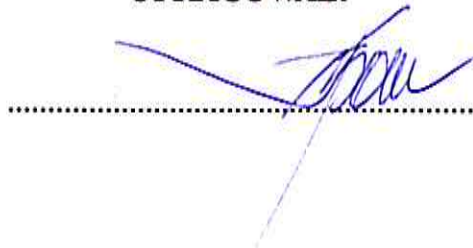

Niniejszy projekt jest autorstwa Firmy: Pracownia Projektowo-Wykonawcza Alicja Baran ; ul. Gen. J. Bema 22/25A ; 11-600 Węgorzewo
W związku z tym, jako autorzy projektu, zgodnie z ustawą o prawie autorskim i prawach pokrewnych z dnia 04.02.1994r. (dziennik Ustaw nr 24 poz.83 z dnia 23.02.1994r.), zastrzegamy prawa autorskie i zakazujemy wykorzystywania tego projektu do celów, reklamy handlowej, jako innych opracowań na bazie projektu oraz wprowadzania w nim zmian bez naszej wiedzy i zgody.


Wrzesień 2013r

PRZEKRÓJ POPRZECZNY

SKALA 1:50

A


blacha warstwowa gr.10cm
 więźba dachowa -łaty
 8*6cm - ruszt
 krokwie 7,5*15
 płyta OSB gr 16mm

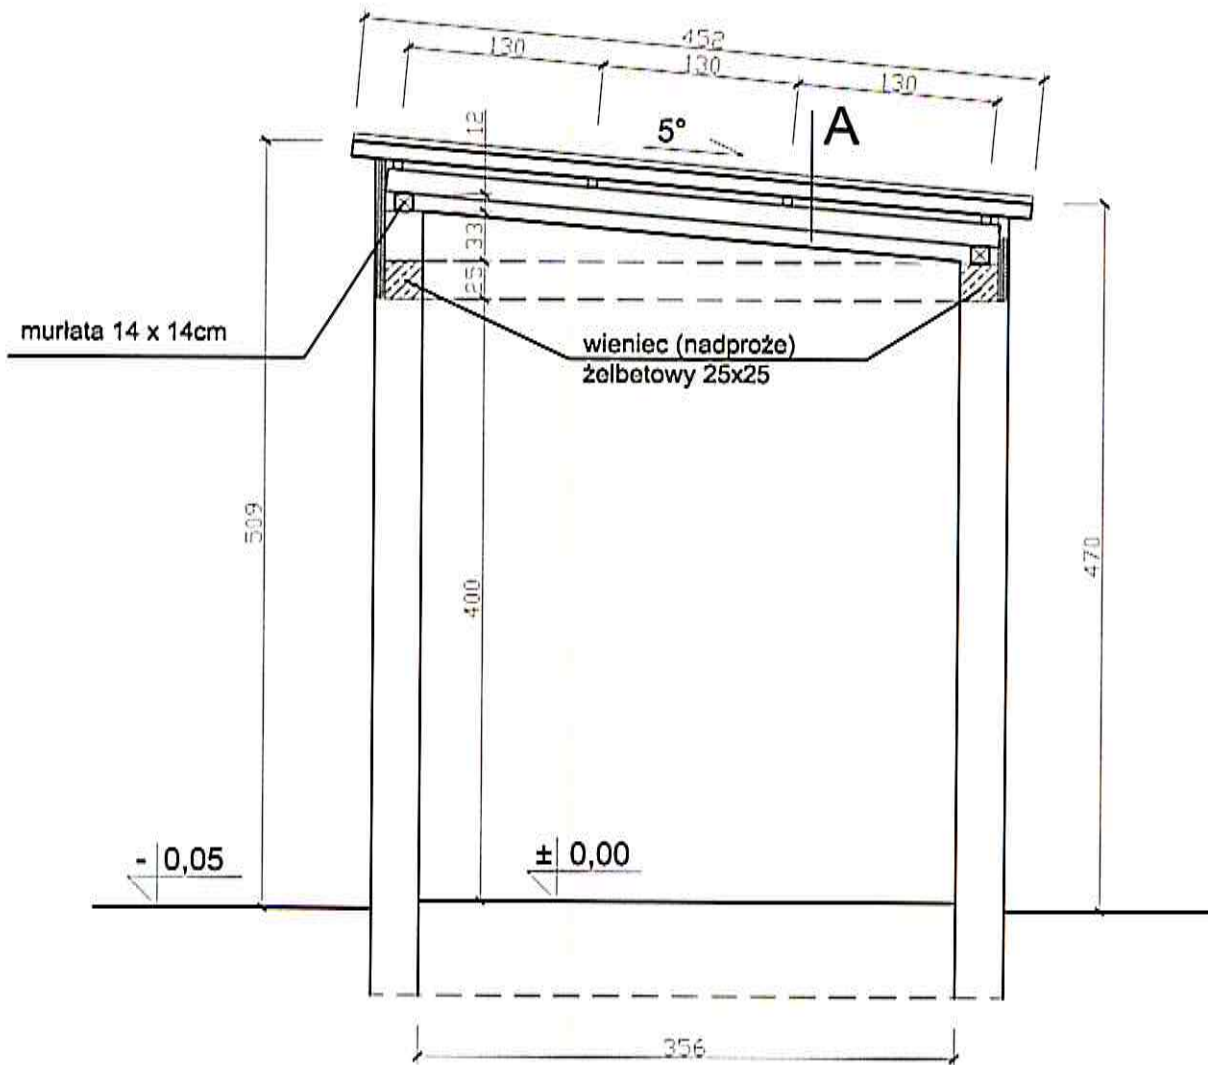

 <p>PRACOWNIA PROJEKTOWO-WYKONAWCZA Alicja Baran ul. G. J. Bema 22/25A 11-600 Węgorzewo tel/fax: 87 427-35-92 NIP 845-147-46-84</p>	<p>RYS. A-4</p>
	<p>SKALA 1:100</p> <p>09.2013r.</p>
<p>TEMAT: REMONT I ODERNIZACJA BUDYNKU REMIZY OSP W MOTAJNACH</p>	
<p>INWESTOR: Gmina Barciany ul. W. Polskiego 7, 11-410 BARCIANY</p>	
<p>ADRES INWESTYCJI: dz. geod. nr 11/2 obręb Motajny; gmina BARCIANY</p>	
<p>BRANŻA: KONSTRUKCJA</p>	
	<p>OPRACOWAŁ: mgr inż. Krzysztof BARAN SUW-76/93</p> 

RZUT PRZYZIEMIA


SKALA 1:50

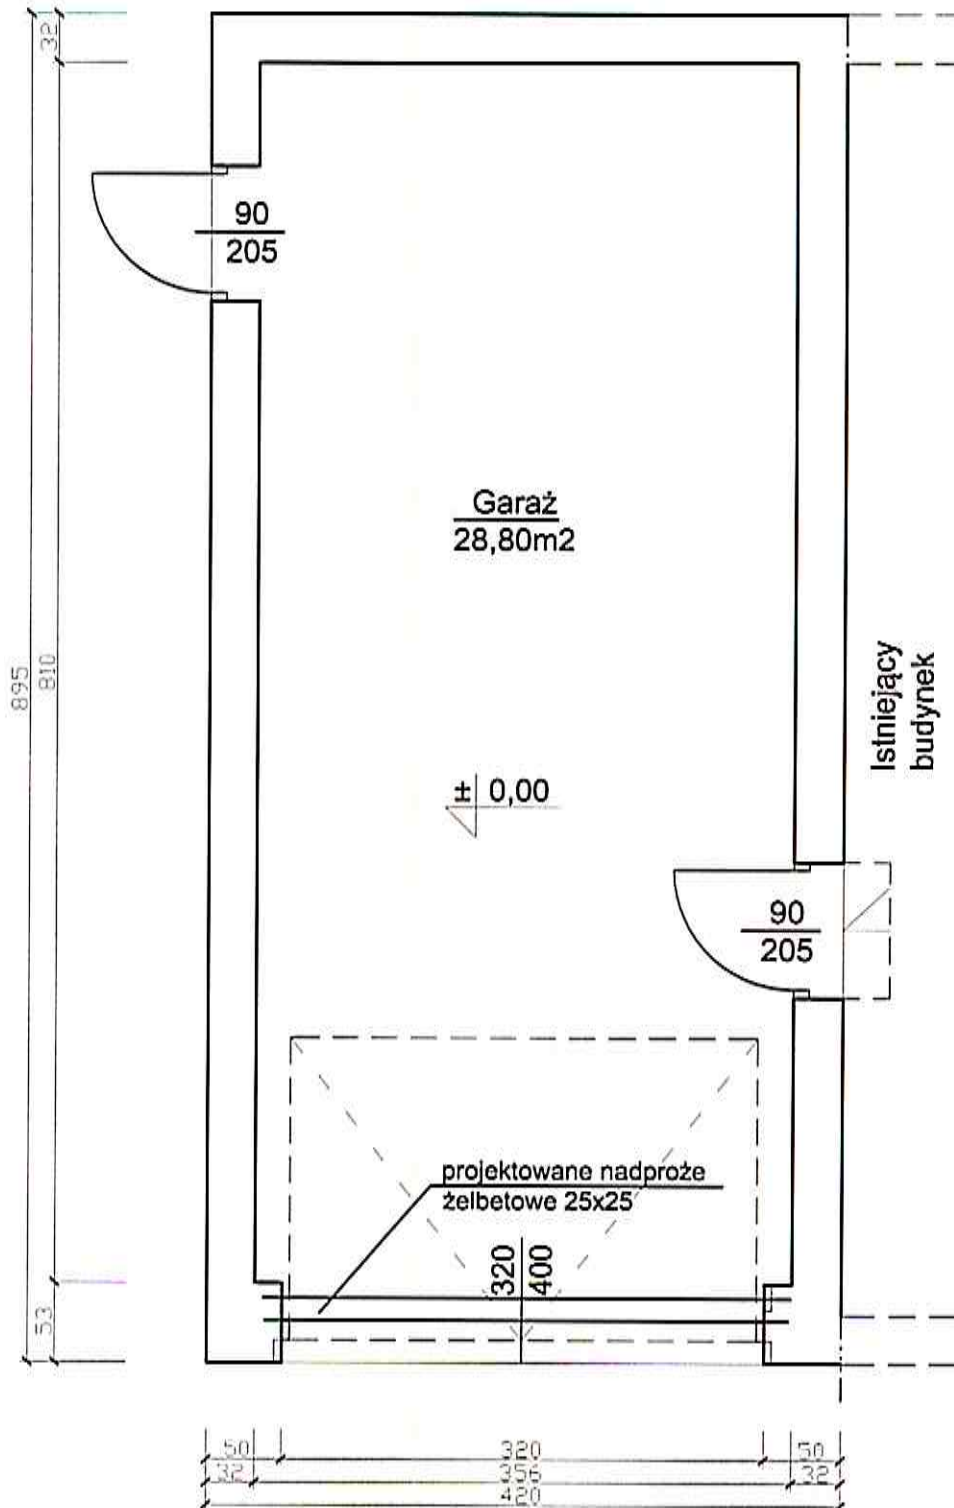

	PRACOWNIA PROJEKTOWO-WYKONAWCZA Alcja Baran ul. G. J. Bema 22/25A 11-600 Węgorzewo tel/fax: 87-427-35-92 NIP 845-147-46-84	RYS. A-2 SKALA 1:100 09.2013r.
	TEMAT: REMONT I ODERNIZACJA BUDYNKU REMIZY OSP W MOTAJNACH	
INWESTOR: Gmina Barciany ul. W. Polskiego 7, 11-410 BARCIANY		
ADRES INWESTYCJI: dz. gcod. nr 11/2 obręb Motajny; gmina BARCIANY		
BRANŻA: KONSTRUKCJA		
		OPRACOWAŁ: mgr inż. Krzysztof BARAN SUW-76/93

RZUT WIĘZBY DACHU

SKALA 1:50

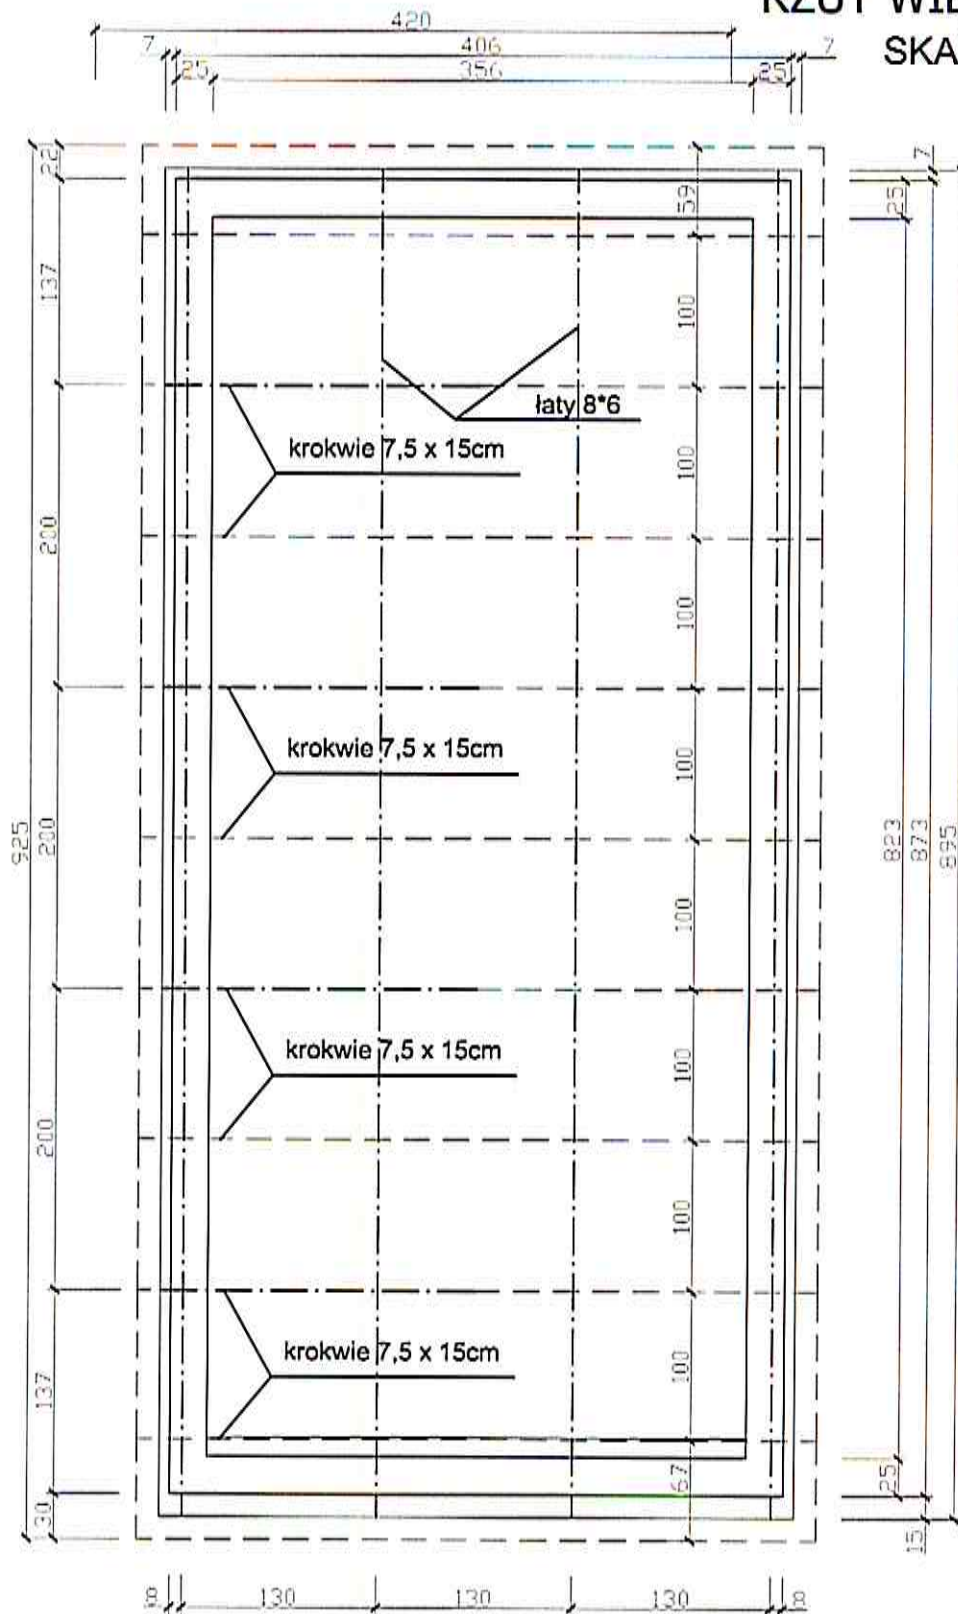

PRACOWNIA PROJEKTOWO-WYKONAWCZA
 Alicja Baran ul. G. J. Bema 22/25A
 11-600 Węgorzewo
 tel/fax: 87-427-35-92
 NIP 845-147-46-84



RYS. A-3
SKALA 1:100
 09.2013r.

TEMAT: REMONT I ODERNIZACJA BUDYNKU REMIZY
 OSP W MOTAJNACH

INWESTOR: Gmina Barciany
 ul. W. Polskiego 7, 11-410 BARCIANY

ADRES INWESTYCJI: dz. geod. nr 11/2
 obręb Moltajny; gmina BARCIANY

BRANŻA: KONSTRUKCJA

OPRACOWAŁ:
 mgr inż. Krzysztof BARAN
 SUW-76/93