


# SCHEMAT PRZEKROJU PRZEZ SCHODY SKALA 1:50

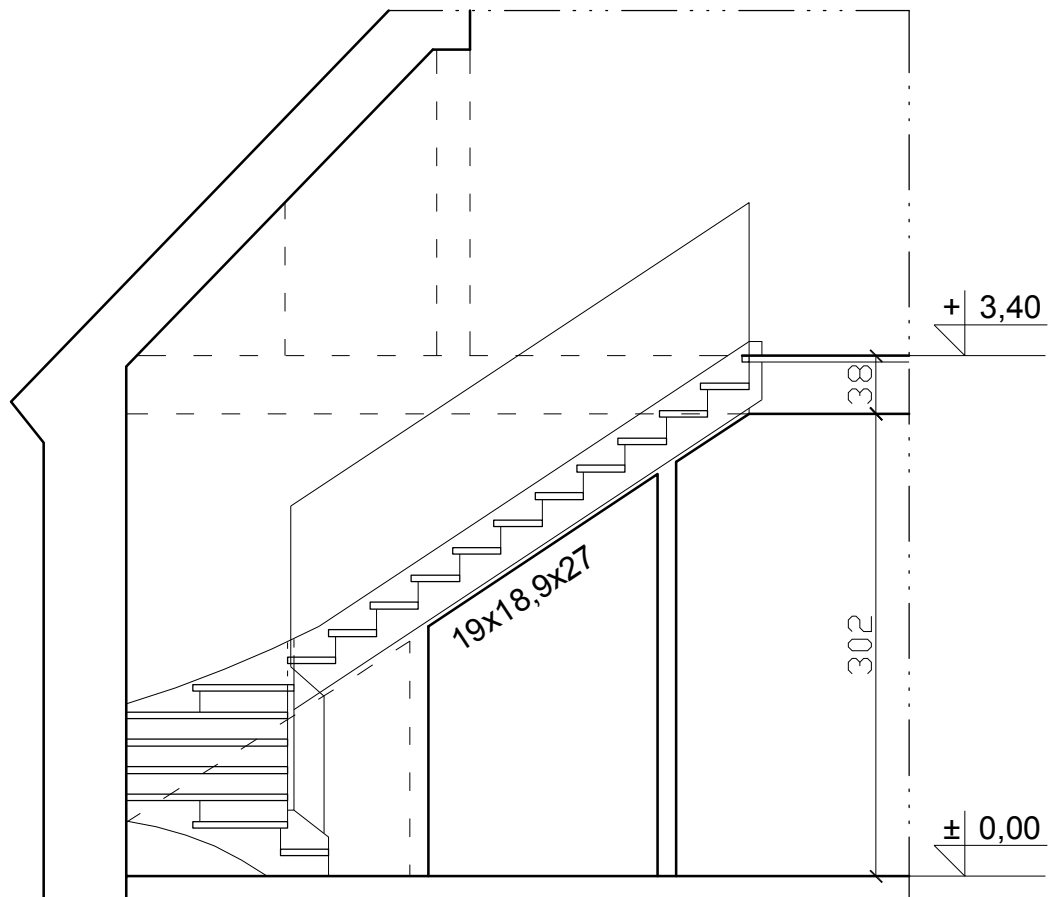

Schody drewniane wg projektu indywidualnego.  
Szerokość biegu dopasowana do rozstawu  
belek stropowych (rzut.)  
Oparcie w części dolnej częściowo na istniejącej  
ścianie. Konstrukcję w części biegu stanowiącą  
strop pomieszczenia łazienki (rzut.) odpowiednio  
zaizolować paroszczelnie.