PRZEKRÓJ A-A

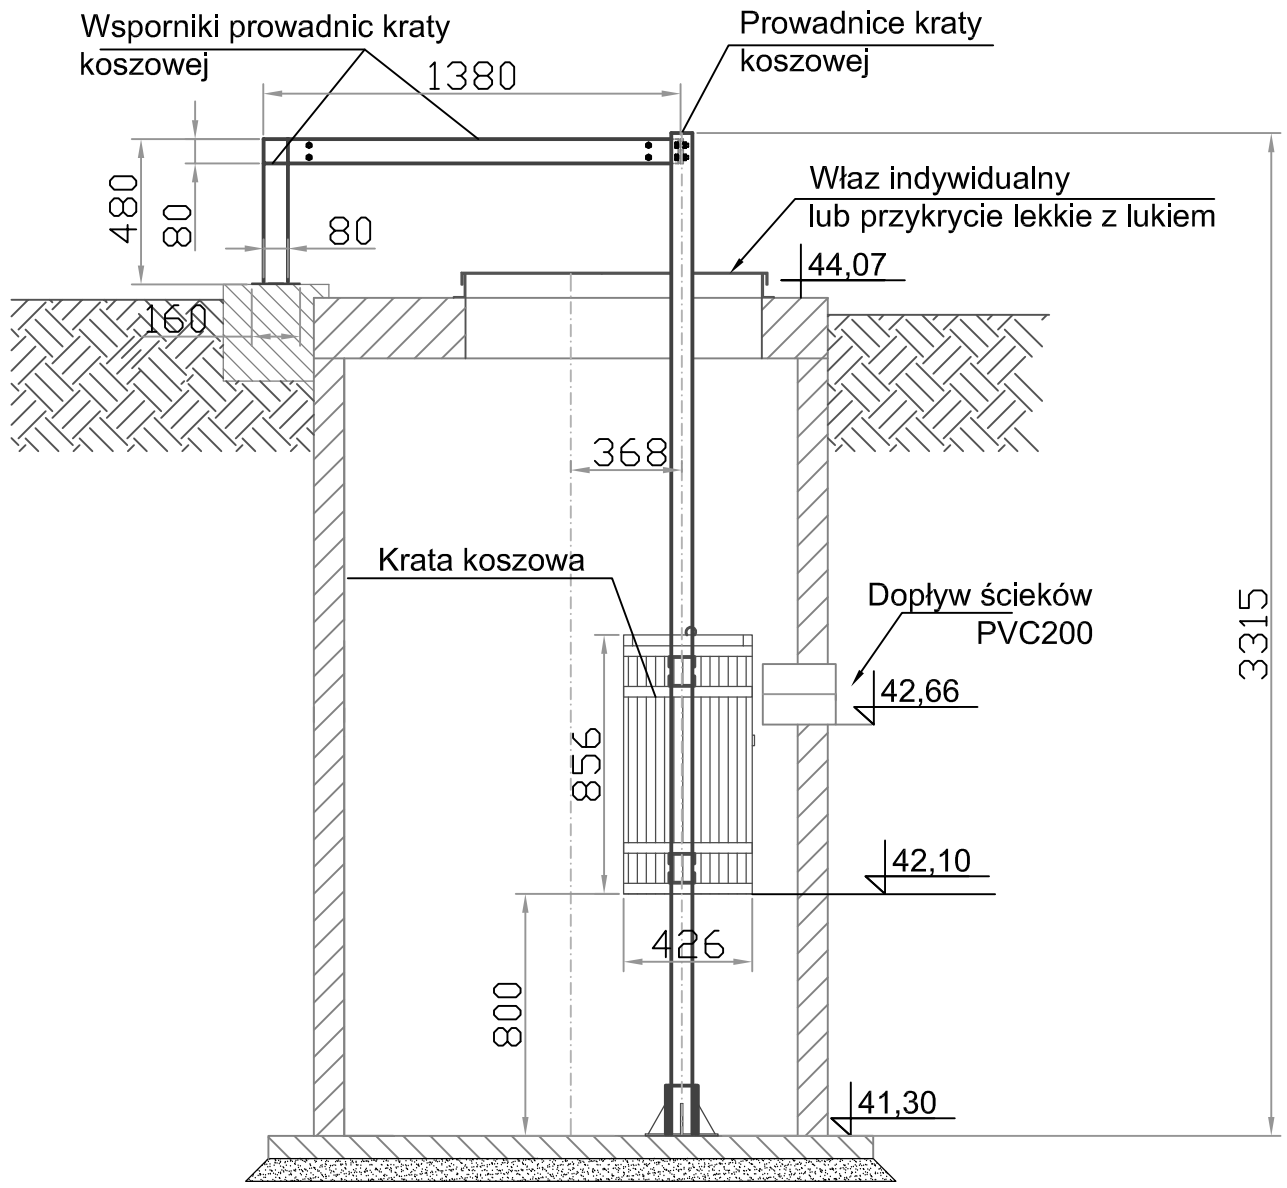

PRZEKRÓJ B-B

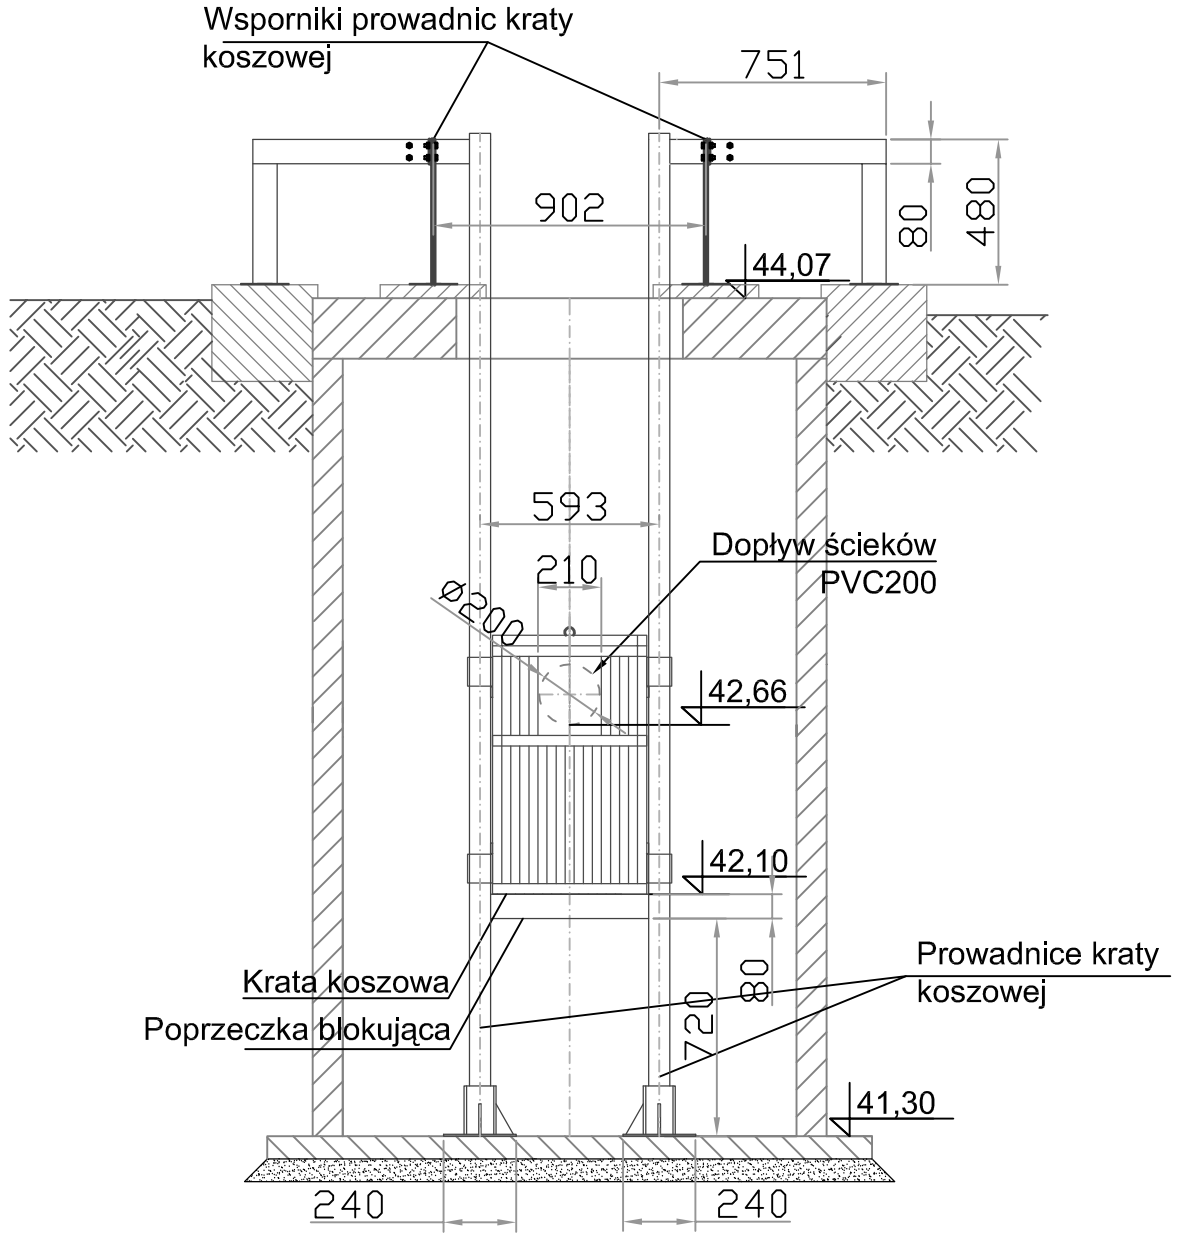

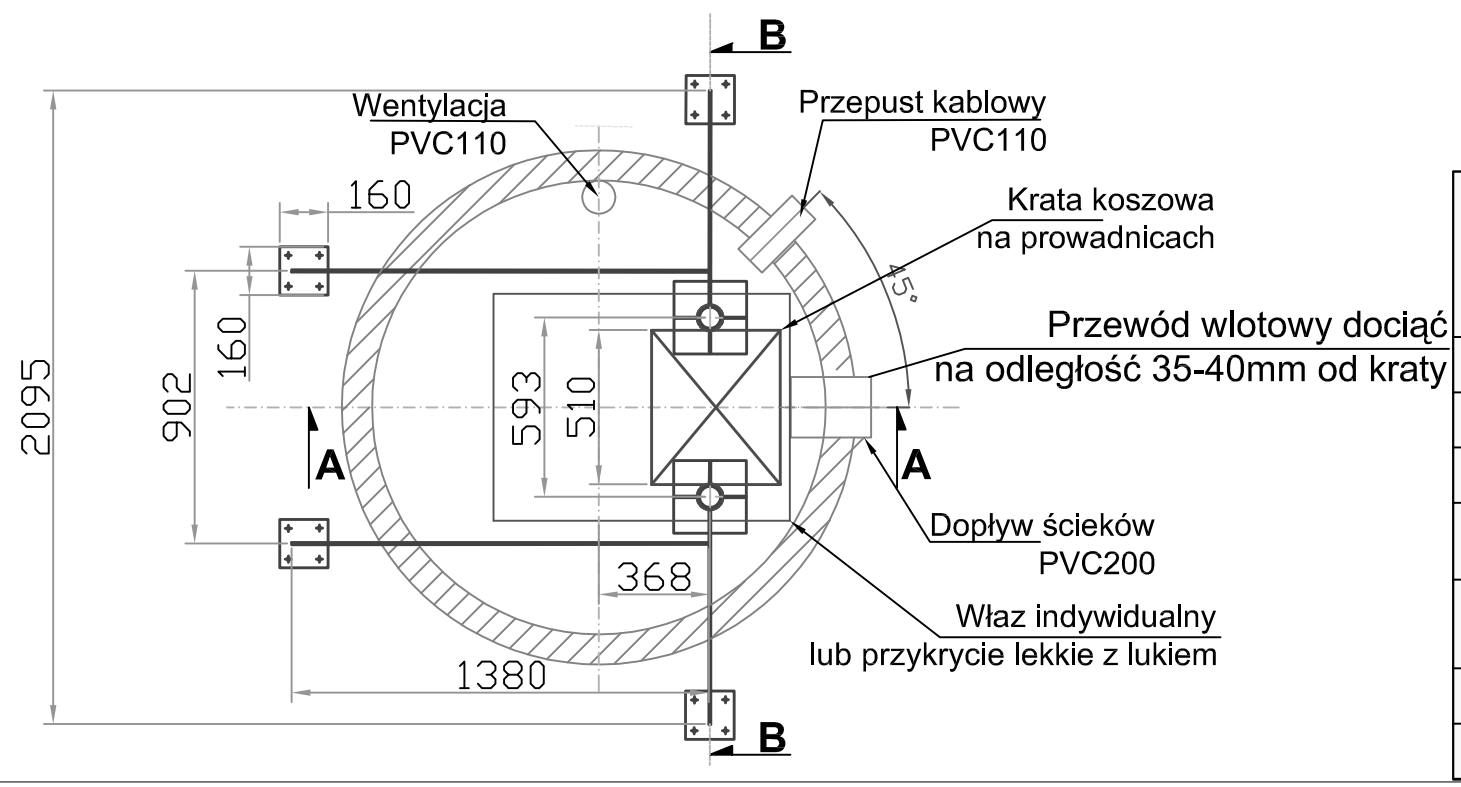

"EUROPOL" Przedsiębiorstwo Projektowo-Usługowe 11-041 Olsztyn ul. Macierzanki 4 tel./fax 0-89 524-21-94 e-mail : europol1@wp.pl	
Nazwa obiektu:	Projekt budowlano-wykonawczy oczyszczalni ścieków
Adres:	Gmina Barciany, wieś Frączkowo, obręb Frączkowo
Tytuł rysunku	Krata koszowa w pompowni PW
Projektant:	mgr inż.G. Tochman upr 66/94/OL
Sprawdzający:	mgr inż. E. Lasmanowicz upr 16/97/OL

Data:	Skala:	Nr rysunku:
02.2012	1:25	S-5