obręb: Barciany
ulica : Sportowa

MAPA SYTUACYJNO WYSOKOŚCIOWA
DO CELÓW PROJEKTOWYCH
1 : 500

Aktualizacja mapy wykonał :

USŁUGI GEODEZYJNE
GEODEZJA I KARTOGRAFIA
mgr Zbigniew Kozłowski
11-400 Kętrzyn, ul. Jagiełły 9a
tel.(0 89) 751-48-41 kom. 506-072-281
REGON 510291161 NIP 742-164-39-46

Starostwo Powiatowe w Kętrzynie
Zespół Uzgadniania Dokumentacji Ewidencyjnej
w obszarze oznaczonym linią — — — — nanesiono uzgodnione przebiegi projektowanych sieci uzbrojenia terenu
w dniu dn. 20.07.2010 Z-ca STAROSTY
mgr inż. Zbigniew Kozłowicz
Przewodniczący Zespołu
Uzgadniania Dokumentacji Ewidencyjnej

STAROSTA KĘTRZYŃSKI
Wydział Geodezji, Katastru i Gospodarki Nieruchomościami
POWIATOWY OŚRODEK DOKUMENTACJI GEODEZYJNEJ I KARTOGRAFICZNEJ
Starostwa Powiatowego w Kętrzynie
Upoważnienie z art. 12 ustawy z dnia 17 maja 1989r. Prawo geodezyjne i kartograficzne (tj. Dz.U. z 2000r. Nr 100 poz. 1086 ze zm.) reprodukowania, rozpowszechniania i rozporządzania niniejszego dokumentu wymaga zezwolenia Starosty Kętrzyńskiego.
Z-ca STAROSTY
dn. 20.07.2010
mgr inż. Zbigniew Kozłowicz
Przewodniczący Zespołu
Powiatowego Ośrodka Dokumentacji Geodezyjnej i Kartograficznej

STAROSTA KĘTRZYŃSKI
Geodezji, Katastru i Gospodarki Nieruchomościami
Powiatowy Ośrodek Dokumentacji Geodezyjnej i Kartograficznej Starostwa Powiatowego w Kętrzynie
w obszarze oznaczonym linią — — — — dokonano aktualizacji treści mapy zasadniczej
Dokumenty z pomiaru uzupełniającego przyjęto do zasobu powiatowego w dniu 20.07.2010
i zarejestrowano pod nr 022.03-415/10
NIEJSZA MAPA MOŻE SŁUŻYĆ DO CELÓW PROJEKTOWYCH
Mapa nie stanowi podstawy wytyczenia granic działek na gruncie oraz nie zastępuje mapy do celów prawnych
Kętrzyn dn. 20.07.2010

PROJEKT REMONTU I PRZEBUDOWY NAWIERZCHNI DROGI DOJAZDOWEJ ORAZ MIEJSC PARKINGOWYCH

gm. BARCIANY ; dz. geod. nr 256/25

Skala 1:500

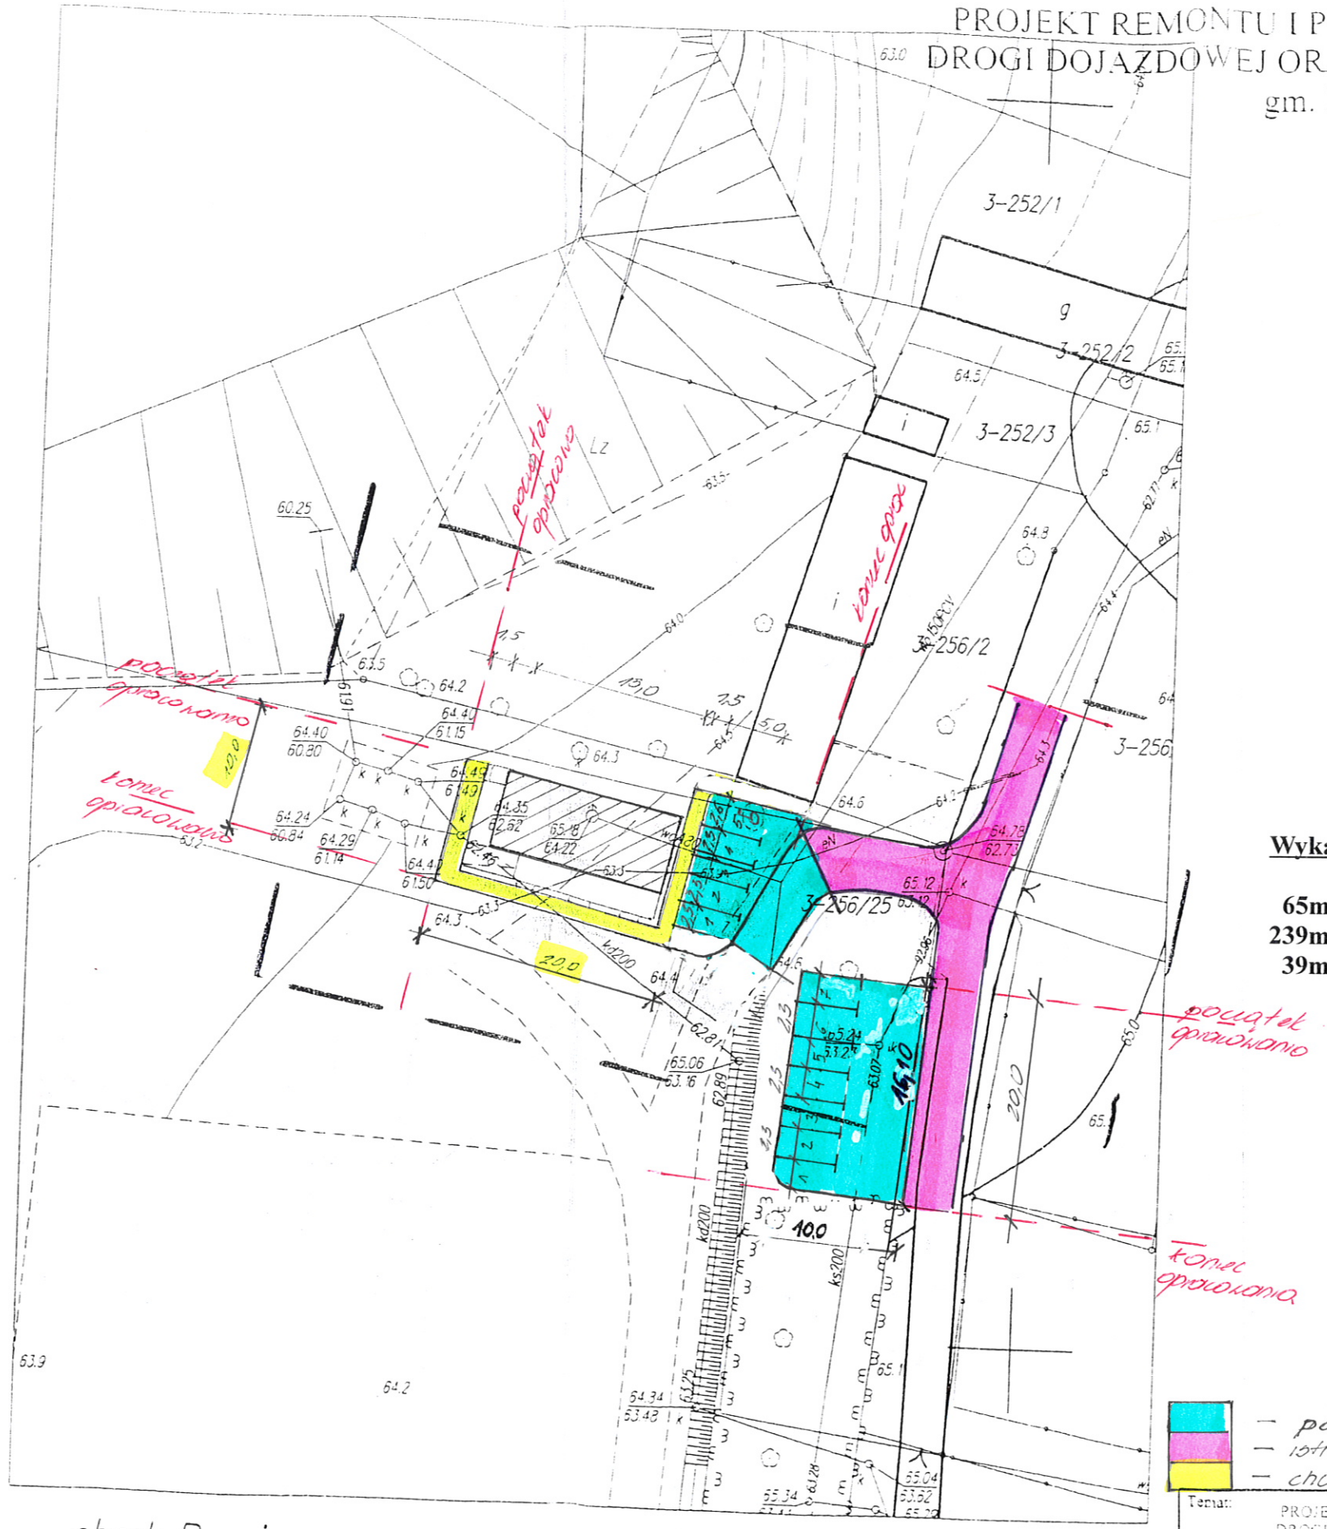

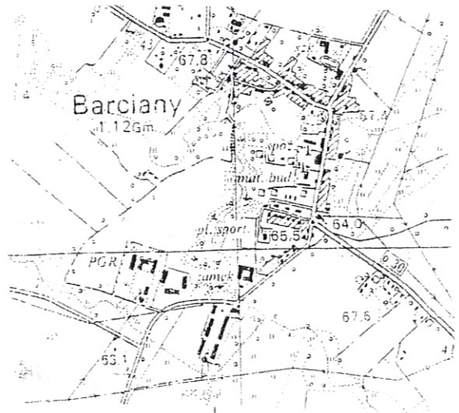

Wykaz powierzchni utwardzonych:

65m2 – powierzchnia chodników
239m2 – powierzchnia parkingów
39m2 - powierzchnia drogi

LEGENDA

① Projektowany budynek zaplesza socjalnego przy stadionie

Przebudwywane i remontowane powierzchnie utwardzone

Teren zielony

ABCD Teren objęty opracowaniem

— parkingi
— istniejąca droga
— chodniki

obręb Barciany
skala 1:500

Uwaga: o – punkt prawnie chroniony na podst. art. 15 ust. 3 ustawy z dn. 17 maja 1989r – Prawo Geodezyjne i Kartograficzne

Temat:	PROJEKT REMONTU I PRZEBUDOWY NAWIERZCHNI DROGI DOJAZDOWEJ ORAZ MIEJSC PARKINGOWYCH	
Inwestor:	Gmina Barciany ul. Wojska Polskiego 7, 11-410 Barciany	Skala: 1:500
Adres bud.:	dz. ewid. nr 256/25 obręb Barciany, gmina BARCIANY	Branża: A–1
Opracował:	inż. Krzysztof Buran upr. nr [illegible]	