


PLAN SYTUACYJNY UMIESZCZENIA POMP CIEPŁA W HALI SPORTOWEJ
ZESPOŁU SZKÓŁ W MOŁTAJNACH

skala 1:200

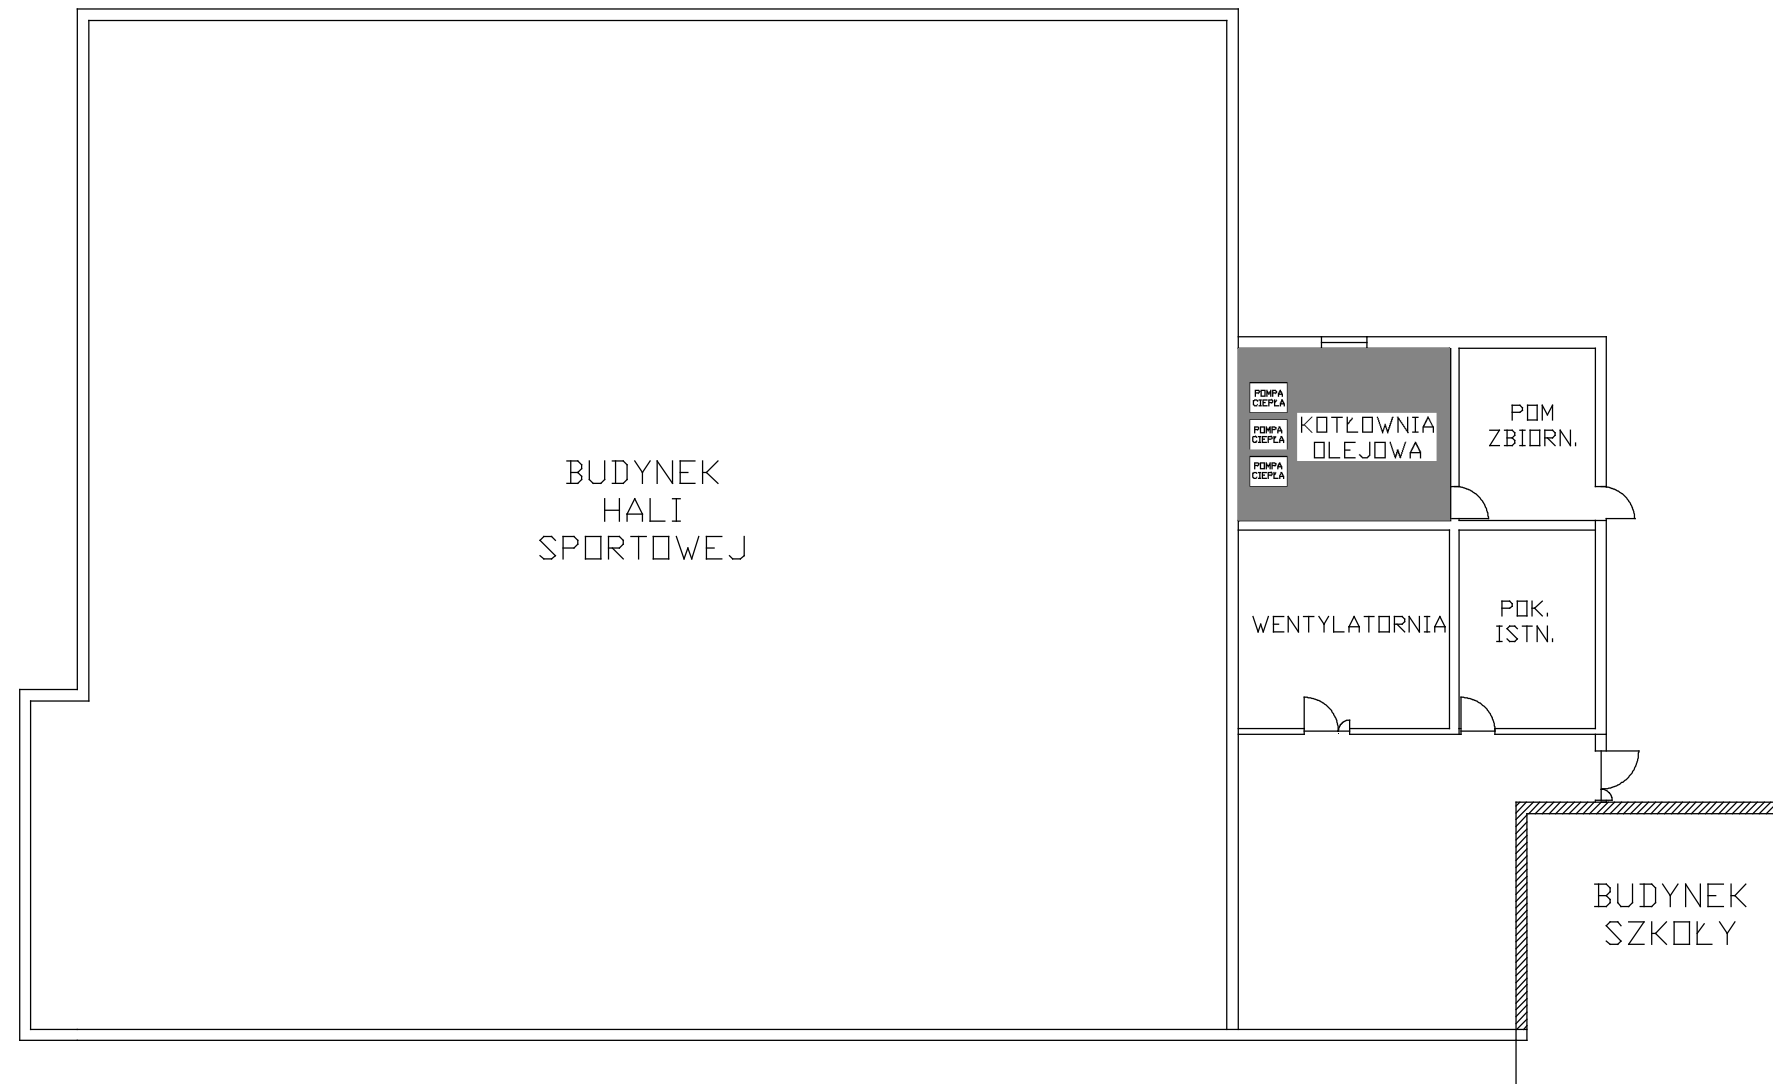

Uwaga.

* Niniejsze opracowanie zostało wykonane do celów sporządzenia audytu energetycznego

PLAN SYTUACYJNY UMIESZCZENIA POMP CIEPŁA			
ryzowni:	mgr Krzysztof Wołodkiewicz audytor energetyczny upr. nr UWM/WNT/A/347/09	30.04.2013	
PLAN SYTUACYJNY		skala 1:200	4 nr rys.