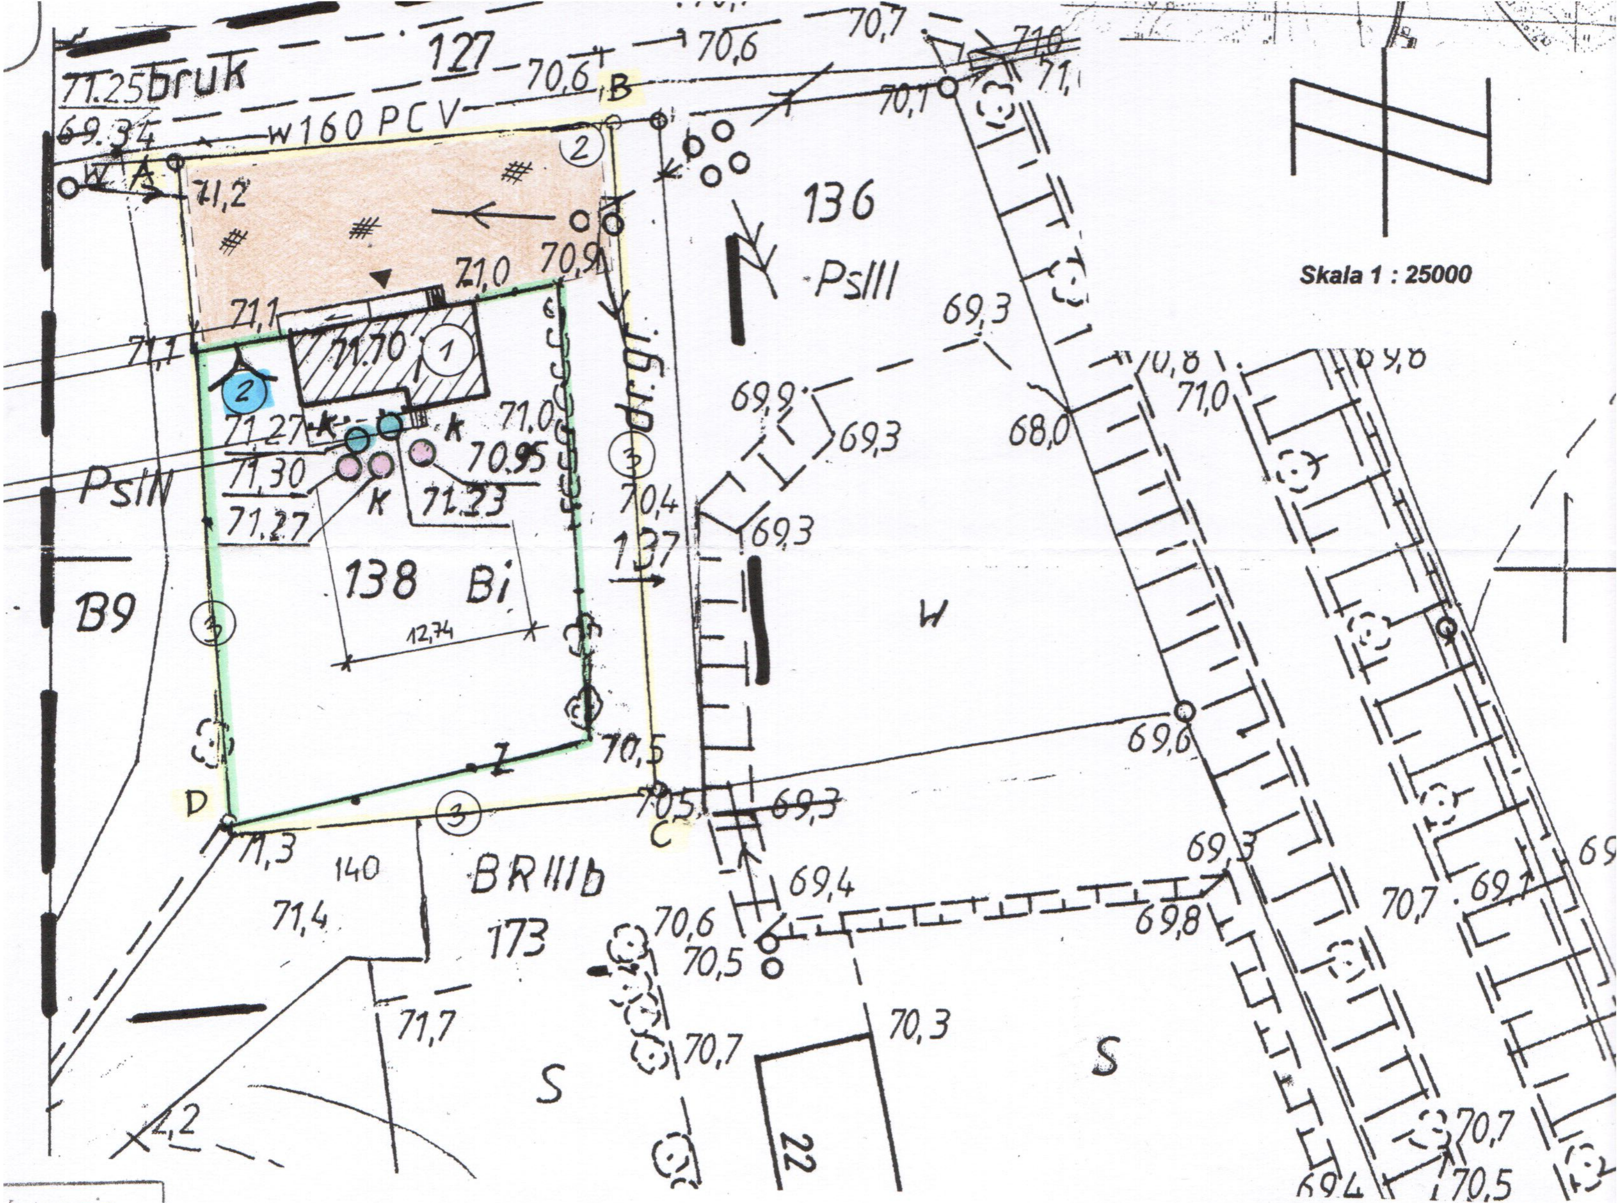
71.25 bruk
69.34
127
70,6
70,6
70,7
B
w160 PCV
A
71,2
2
136
Skala 1 : 25000
71,0
70,9
PsIII
71,1
71,1
71,70
1
2
71,27
k
k
71,0
70,95
71,30
71,23
k
71,27
PsIV
3
70,4
137
138 Bi
12,74
B9
3
W
69,3
69,9
69,3
68,0
71,0
70,8
69,8
70,5
69,6
D
70,5
C
69,3
3
71,3
140
BRIIIb
173
71,4
69,4
70,6
70,5
69,8
69,3
70,7
69,7
71,7
70,7
70,3
S
S
22
2,2
70,7
70,5
69,4

Kętrzynie
ji Projektowej
ktowanych
AROSTY
holewicz
u Geodezji Katastru
zwisko, podpis
ruchomościami

Dane ewidencyjne wykazane na niniejszym dokumencie nie spełniają wymagań rozporządzenia Ministra Rozwoju Regionalnego i Budownictwa z dnia 29 marca 2001 r. w sprawie ewidencji gruntów i budynków (Dz. U. Nr 38 poz. 454)

LEGENDA

- ① Istniejaca zlewnia mleka - zmiana sposobu uzytkow wraz z rozbudową
- ② Istniejacy wjazd
- ③ Istniejace ogrodzenie
- ④ Istniejace przyłącze kanalizacji sanitarnej i zbiornik
  - ● szambo do likwidacji - kolizja t
- ④ Istniejące przyłacze wody
- ABCD Projektowan teren objety opracowaniem - dział
- ▨ Teren do utwardzenia

ŃSKI
omościami
zyjnej
Kętrzynie
adniczej.
przyjęto
.2012
36/12
c
wolenia na
ykonawczej
odowych
ROSTY
holewicz
Geodezji Katastru
sko, podpis
ruchomościami

Izgodniono pod względem wymagań higienicznych i zdrowotnych ~~bez zastrzeżeń~~ (z zastrzeżeniami)

bez przystosowania pokoju na magazyn

Data 28. XI. 2012

L.p. Opinii 5/71/12

RZECZOZNAWCA
ds. SANITARNOHIGIENICZNYCH
inż. Stanisław Gudel
Upr. Nr 34 N/93 w zakr. bez ograniczeń
Suwałki, ul. Minkiewicza 12, tel. (0-87) 567-47-43

(podpis i pieczęć imienna)

Temat:	Projekt zmiany sposobu uzytkowania istniejacej zlewni mleka na świtlice wiejska wraz z rozbudowa	**Skala:** 1:5
Inwestor:	Gmina Barciany ul.W.Polskiego 7 11-410 Barciany	**Nr rys.:**
Adres bud.:	Gm.Barciany obr Ogródki dz. ewid. nr 138	**Branża:** A
Projektant:	mgr inż. arch Jerzy Walasek 6/2003/OL	
Asystent:	mgr inż. Krzysztof Baran SUW-76/93	