



Poświadczają zgodność niniejszej kopii z treścią materiału państwowego zasobu geodezyjnego i kartograficznego	
Organ prowadzący państwowy zasób geodezyjny i kartograficzny	<b>STAROSTA KĘTRZYŃSKI</b>
Nazwa materiału zasobu	<i>Kopia mapy syf-wsp</i>
Identyfikator ewidencyjny materiału zasobu	<i>25/8/98</i>
Data wykonania kopii	<i>21.03.2014</i>
Imię, nazwisko i podpis osoby reprezentującej organ	<i>Wiesław Tymonowicz</i> INSPEKTOR w Wydziale Geodezji, Kartografii i Gospodarki Nieruchomościami

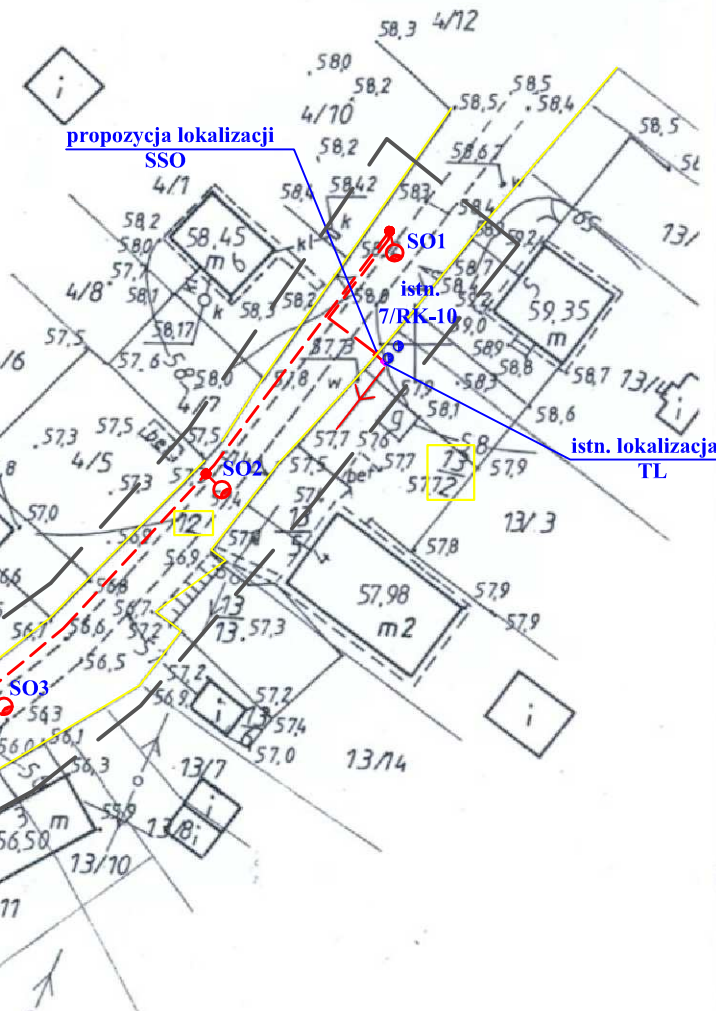

**KONCEPCJA OŚWIETLENIA ZEWNĘTRZNEGO  
SKALA 1:1000**

**KRYMLĄWKI, DZIAŁKA NR 25-12 i 25-13/2, gm. Barciany**

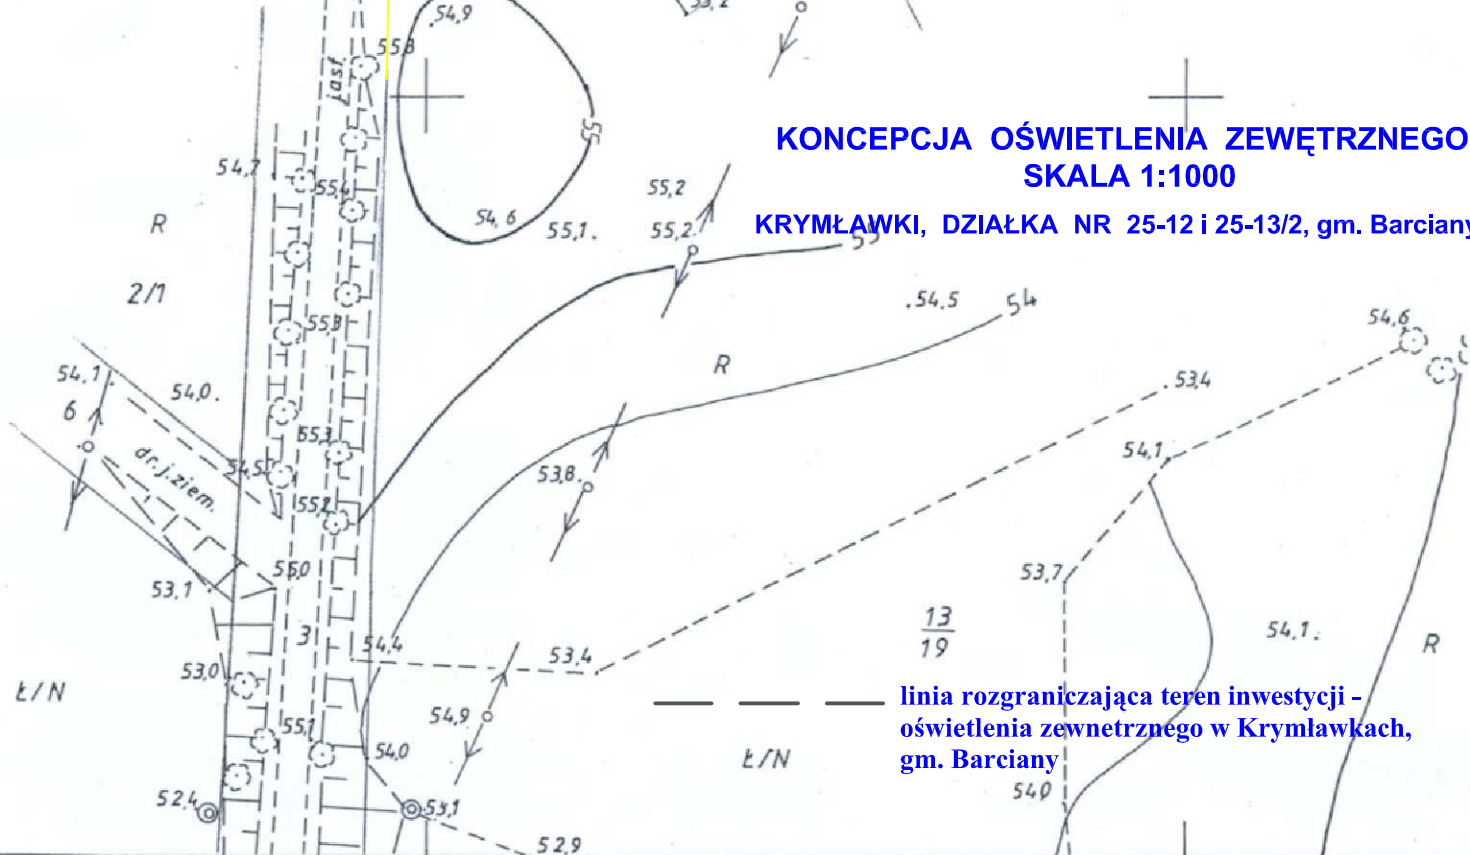

istn.  
**K-0046**  
**KRYMLĄWKI**

**Obręb Krymląwki  
skala 1:1000**

PPHU KOLARA / BIURO PROJEKTOWO - USŁUGOWE 11-400 Kętrzyn, ul. Kościuszki 3/21A, tel./fax 0-89 751 87 88, kom.: 606 979 280, e-mail: kolara1@o2.pl		
Projektant: mgr inż. Wiesław Kolbusz WAM/0033/PW0E/05 WAM/IE/1134/01	Nazwa, adres obiektu budowlanego, numer ewidencyjny obiektu: <b>Koncepcja oświetlenia zewnętrznego na działkach Nr 25-12 i 25-13/2 w Krymlawkach, gm. Barciany</b>	Skala: <b>1:1000</b>
Projektant:	Nazwa i adres inwestora: Gmina Barciany 11-410 Barciany, ul. Wojska Polskiego 7	Wzrostku: <b>E6</b>
Wzrostku:	Przebiegł projekt:	Wzrostku:
Wzrostku:	<b>Koncepcja oświetlenia zewnętrznego</b>	Wzrostku:
Wzrostku:	03.2014r.	Wzrostku: