

SG-2-D-6642.1. 234.2014

Obręb Św. Kamień

skala 1:1000

Posiada on zgodną z oryginałem kopię z treścią materiału państwowego zasobu geodezyjnego i kartograficznego

Organ prowadzący państwowy zasób geodezyjny i kartograficzny

STAROSTA KĘTRZYŃSKI

Nazwa materiału zasobu

Kopia mapy Syf - 1/1000

Identyfikator ewidencyjny materiału zasobu

R16 / 160 / 2000

Data wykonania kopii

Z upr. 11.03.2014

Imię, nazwisko i podpis osoby reprezentującej organ


Wiesław Ogiński
INSPEKTOR
w Wydziale Geodezji, Katastru i Gospodarki Nieruchomościami

KONCEPCJA OŚWIETLENIA ZEWNĘTRZNEGO SKALA 1:1000

ŚWIĘTY KAMIEŃ, DZIAŁKA NR 52-27
i 52-28/30, gm. Barciany

proj. YAKXS 4x25

ok. 242/284m

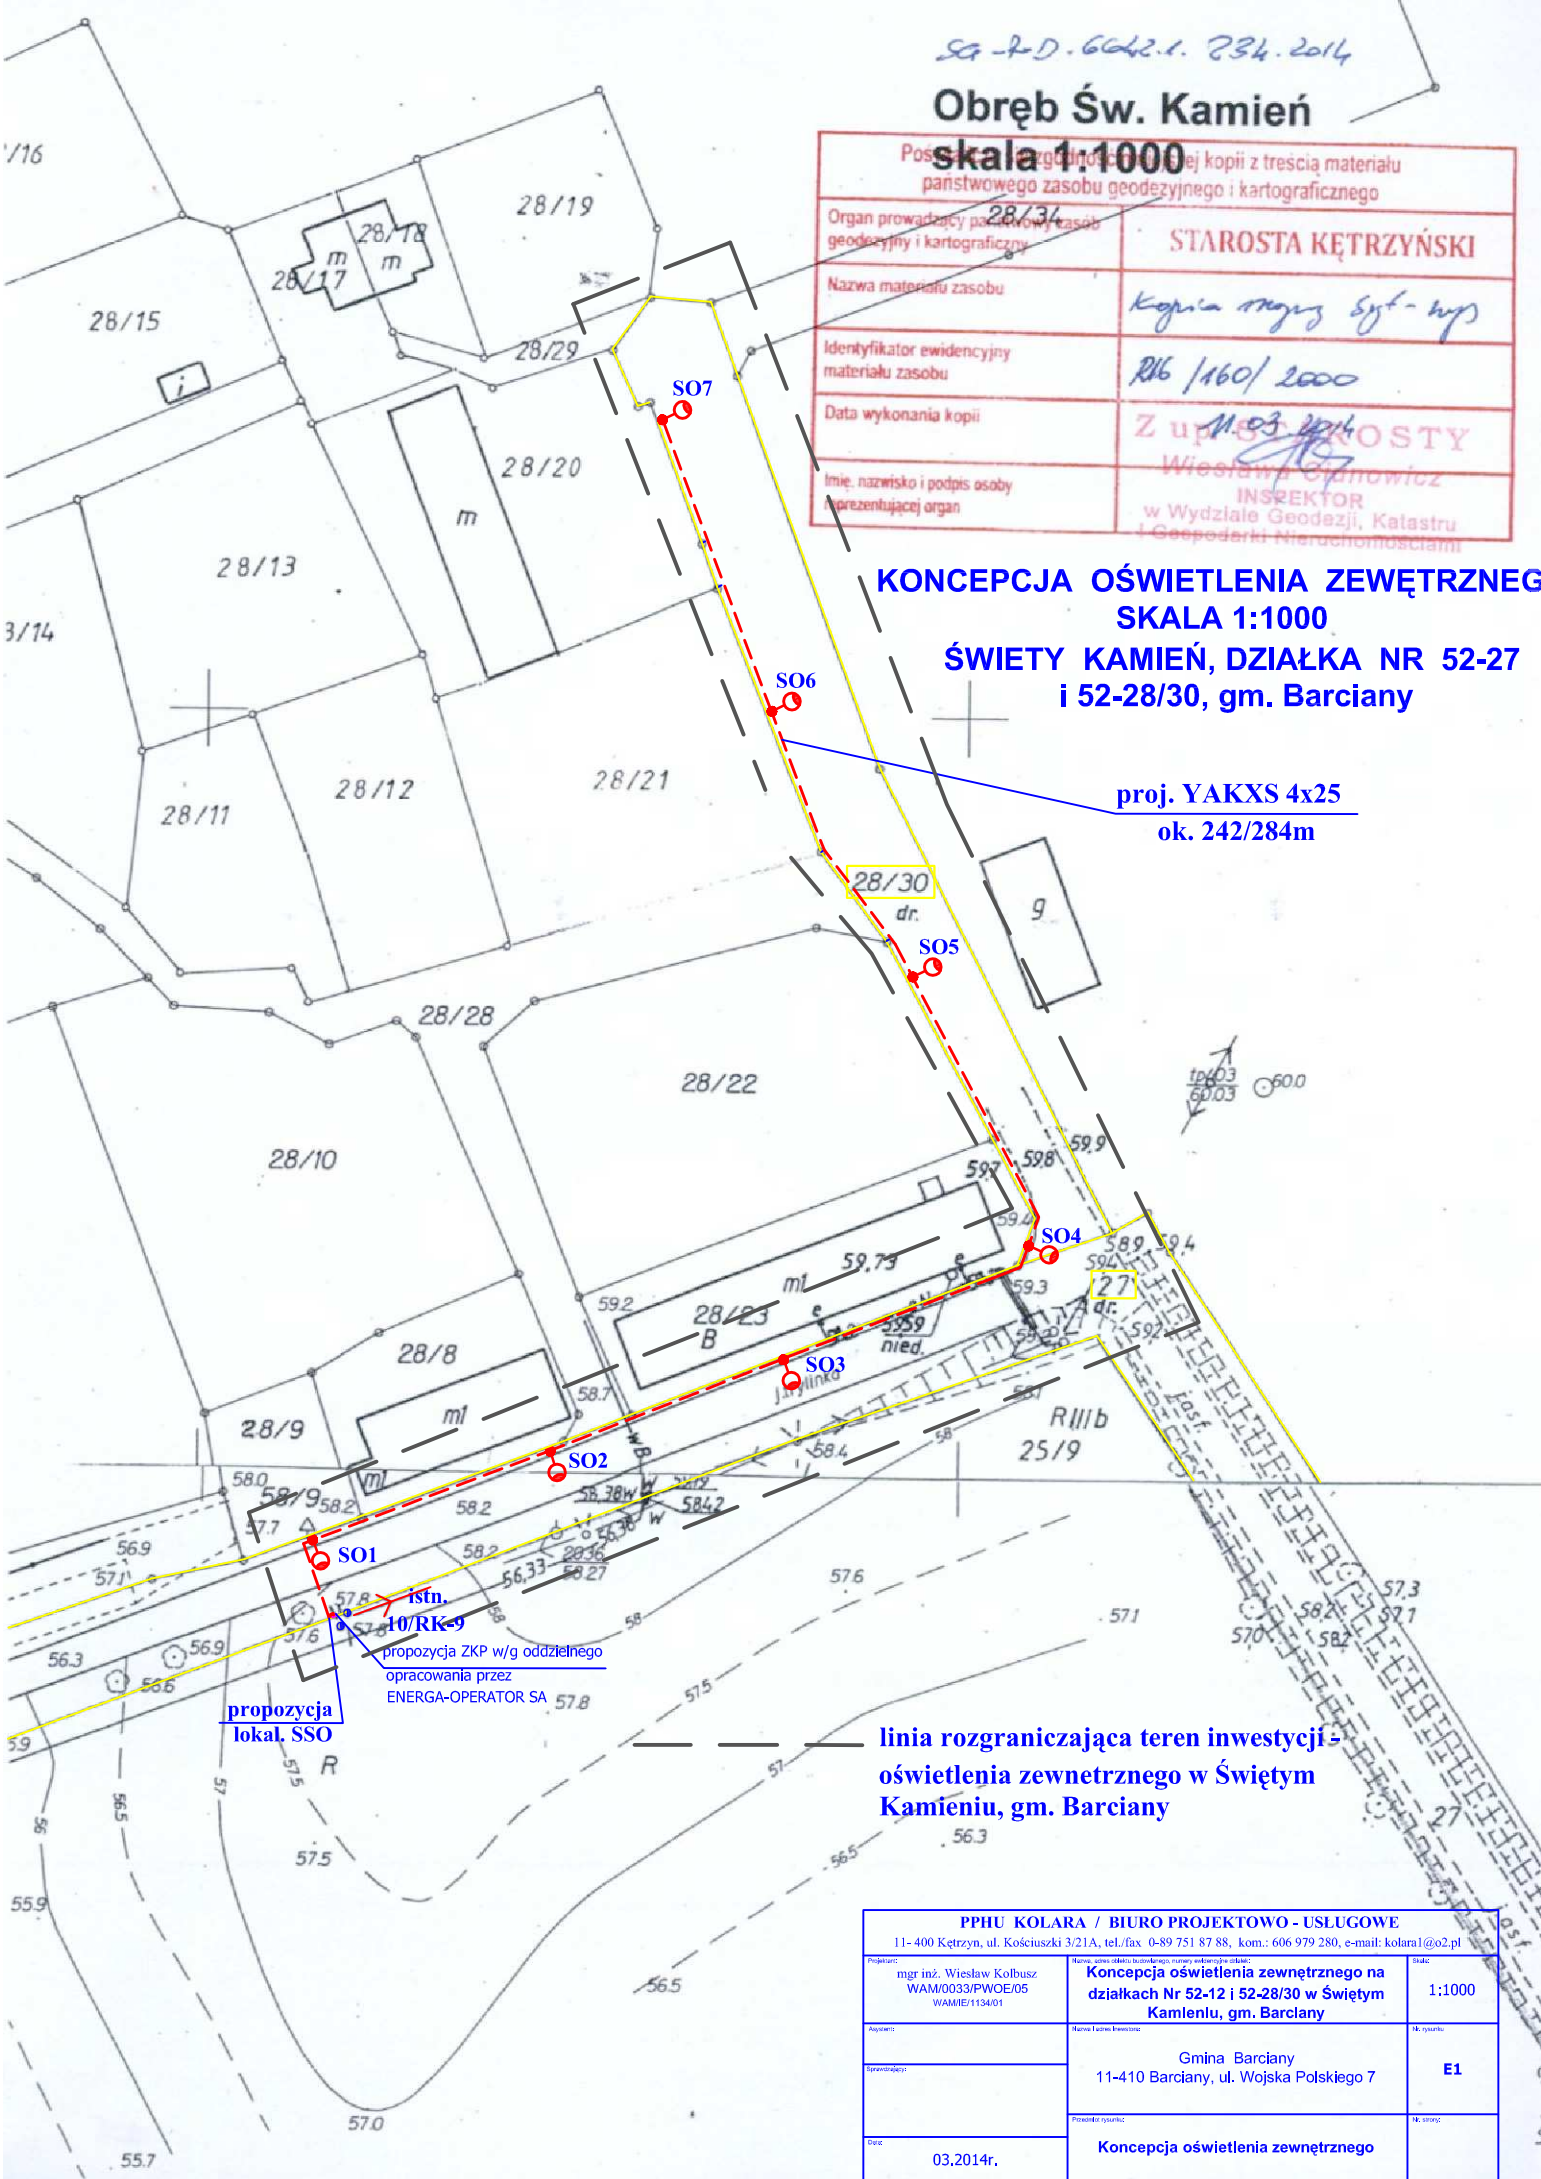

linia rozgraniczająca teren inwestycji -
oświetlenia zewnętrznego w Świętym
Kamieniu, gm. Barciany

PPHU KOLARA / BIURO PROJEKTOWO-USŁUGOWE

11-400 Kętrzyn, ul. Kościuszki 3/21A, tel./fax 0-89 751 87 88, kom.: 606 979 280, e-mail: kolara1@o2.pl

Projektant:
mgr inż. Wiesław Kolbusz
WAM/0033/PWOE/05
WAM/1134/01

Nazwa obiektu inwestycyjnego:
**Koncepcja oświetlenia zewnętrznego na
działkach Nr 52-12 i 52-28/30 w Świętym
Kamieniu, gm. Barciany**

Skala:
1:1000

Adres:
Gmina Barciany
11-410 Barciany, ul. Wojska Polskiego 7

Nr. rysunku:
E1

Prosimy o uwzględnienie:
03.2014r.

Prosimy o uwzględnienie:
Koncepcja oświetlenia zewnętrznego

Nr. strony: