

PRACOWNIA PROJEKTOWO-WYKONAWCZA B.S. A-2
 Alicja Barańska, J. Beno, E. B. 22.23.24
 11-600 Węgorzewo
 tel./fax: 87 42 7 23 24
 NIP 845-147-46-81

TEMAT: INWENTARYZACJA BUDOWLANA
 BUDYNKU BYLEJ PIEKARNI

INWESTOR: Gmina Barciany
 ul. Wojska Polskiego 7, 11-410 BARCIANY

ADRES INWESTYCJI: dz.nr ewid. 235
 obręb Barciany ; gm. BARCIANY

BRANZA: ARCHITEKTURA

OPRACOWAŁ:
 mgr inż. arch. Krzysztof BARAN
 SUW-76/93



PRACOWNIA PROJEKTOWO-WYKONAWCZA B.S. A-4
 Alicja Barańska, J. Beno, E. B. 22.23.24
 11-600 Węgorzewo
 tel./fax: 87 42 7 23 24
 NIP 845-147-46-81

TEMAT: INWENTARYZACJA BUDOWLANA
 BUDYNKU BYLEJ PIEKARNI


INWESTOR: Gmina Barciany
 ul. Wojska Polskiego 7, 11-410 BARCIANY


ADRES INWESTYCJI: dz.nr ewid. 235
 obręb Barciany ; gm. BARCIANY

BRANZA: ARCHITEKTURA



OPRACOWAŁ:
 mgr inż. arch. Krzysztof BARAN
 SUW-76/93

PRZEKRÓJ A-A
 inwentaryzacja
 SKALA 1:100

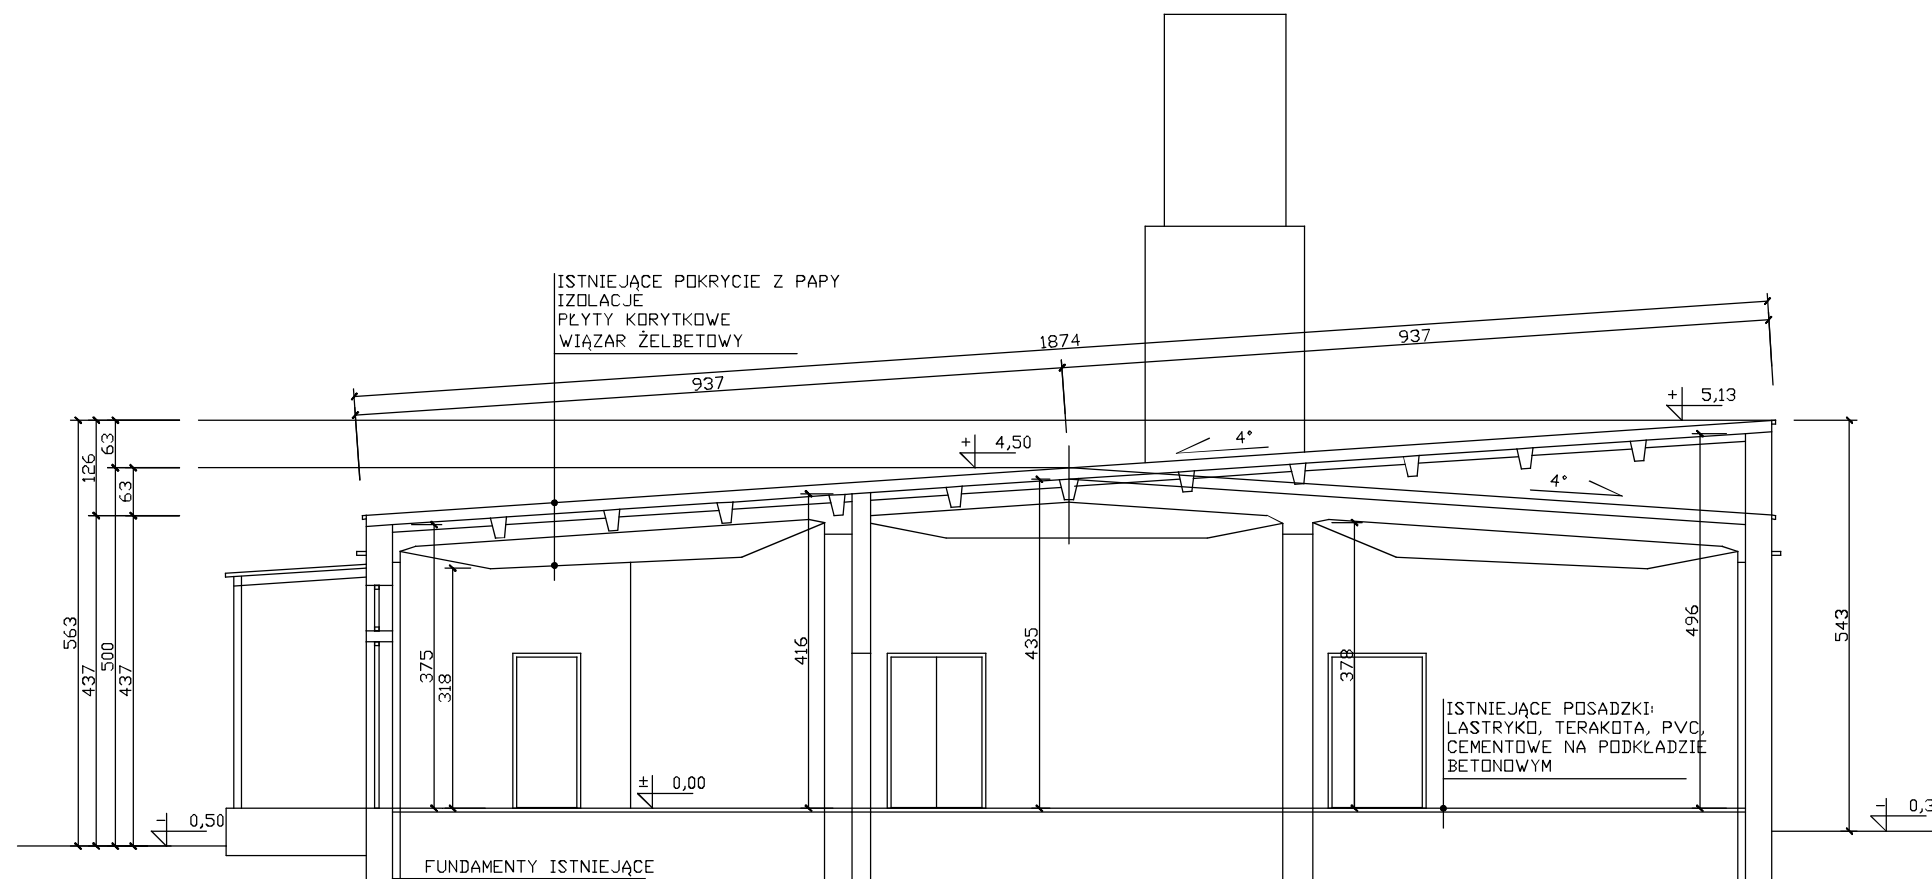

 PRACOWNIA PROJEKTOWO-WYKONAWCZA Alicja Baran Gen. J. Bema 22/25A 11-600 Węgorze tel/fax: 87 427 34 99 NIP 845-147-46-84	BYS. A-3 SKALA 1:100 03.2014r.
	TEMAT: INWENTARYZACJA BUDOWLANA BUDYNKU BYŁEJ PIEKARNI
INWESTOR: Gmina Barciany ul. Wojska Polskiego 7 ; 11-410 BARCIANY	
ADRES INWESTYCJI: dz.nr ewid. 235 obręb Barciany ; gm. BARCIANY	
BRANŻA: ARCHITEKTURA	
OPRACOWAŁ: mgr inż. arch. Krzysztof BARAN SUW-76/93	

ELEWACJE-II
inventaryzacja
SKALA 1:100

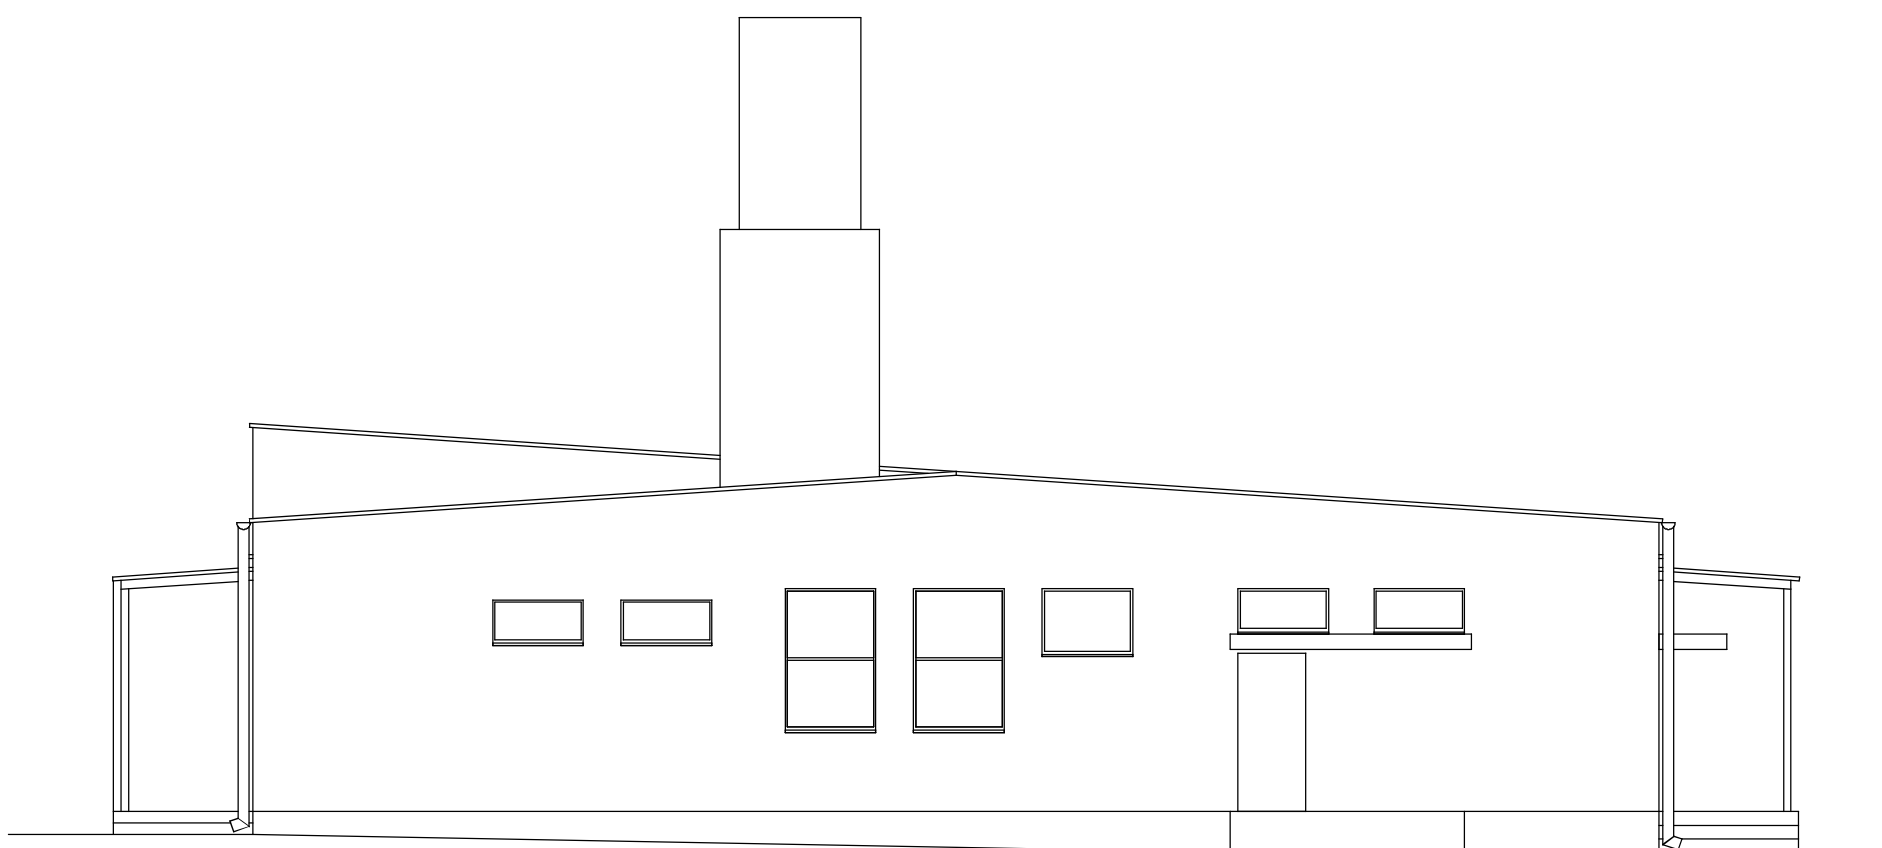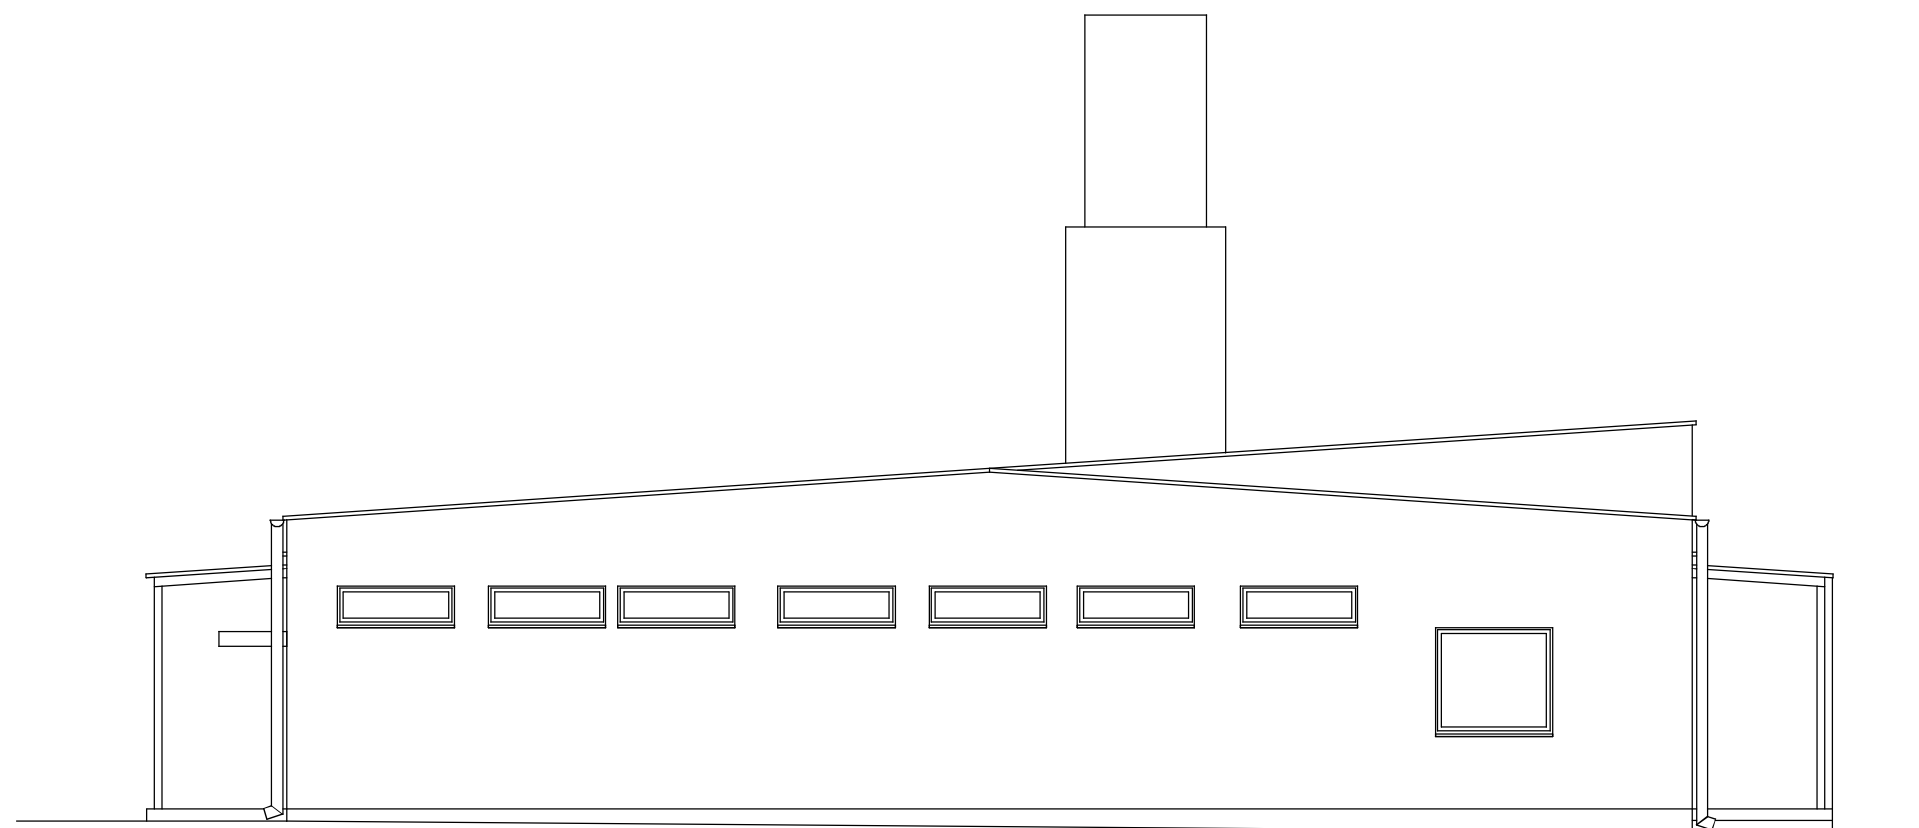

PRACOWNIA PROJEKTOWO-WYKONAWCZA Alicja Baran Gen. J. Bema 22/25A 11-600 Węgorze tel/fax: 87 427 33 99 NIP 845-147-46-84	BYS. A-5 SKALA 1:100 03.2014r.
TEMAT: INWENTARYZACJA BUDOWLANA BUDYNKU BYŁEJ PIEKARNI	
INWESTOR: Gmina Barciany ul. Wojska Polskiego 7 ; 11-410 BARCIANY	
ADRES INWESTYCJI: dz.nr ewid. 235 obręb Barciany ; gm. BARCIANY	
BRANŻA: ARCHITEKTURA	
OPRACOWAŁ: mgr inż. arch. Krzysztof BARAN SUW-76/93	