



## WÓJT GMINY BARCIANY

RGKiI.271.R.10.2020

Zał. Nr 1 do zapytania ofertowego  
z dnia 05.05.2020 r.

..... dnia .....

.....  
(nazwa/ pieczęć wykonawcy)

Urząd Gminy Barciany  
Ul. Szkolna 3  
11-410 Barciany  
e-mail: [sekretariat@barciany.pl](mailto:sekretariat@barciany.pl)

**OFERTA WYKONAWCY**  
w związku z zapytaniem ofertowym Urzędu Gminy w Barcianyach  
z dnia.....

Nazwa wykonawcy: .....

Adres/siedziba wykonawcy: .....

Telefon, fax, e-mail wykonawcy: .....

L.p	Przedmiot zamówienia	Cena			Uwagi
		Brutto	Netto	VAT	

W cenę brutto zostały wliczone wszystkie koszty wykonania zamówienia.

Zapoznałem się z warunkami określonymi w zapytaniu ofertowym i nie wnoszę do nich zastrzeżeń

.....  
(Podpis wykonawcy lub osoby uprawnionej)



## WÓJT GMINY BARCIANY

---

Zał. Nr 2 do zapytania ofertowego  
z dnia 05.05.2020 r.

### OŚWIADCZENIE O SPEŁNIENIU WARUNKÓW UDZIAŁU W POSTĘPOWANIU

Nazwa wykonawcy .....

Adres wykonawcy .....

Miejscowość .....

Data .....

Oświadczamy, że spełniamy warunki udziału w postępowaniu określone szczegółowo w zapytaniu ofertowym z dnia 05.05.2020 r., dotyczące w szczególności:

- 1) Posiadania uprawnień do wykonywania określonej działalności lub czynności, jeżeli przepisy prawa nakładają obowiązek ich posiadania,
- 2) Posiadania wiedzy i doświadczenia,
- 3) Dysponowania odpowiednim potencjałem technicznym oraz osobami zdolnymi do wykonania zamówienia,
- 4) Sytuacji ekonomicznej i finansowej.

Na potwierdzenie spełnienia wyżej wymienionych warunków do oferty załączam wszelkie dokumenty i oświadczenia wskazane przez zamawiającego w specyfikacji istotnych warunków zamówienia.

.....  
(data i czytelny podpis wykonawcy)



## WÓJT GMINY BARCIANY

RGKiI.271R.10.2020

Zał. Nr 3 do zapytania  
ofertowego z dnia 05.05.2020 r.

### ŚLEPY KOSZTORYS REMONTU LOKALU MIESZKALNEGO W BUDYNKU W BARCIANACH, UL. WOJSKA POLSKIEGO 24, 11-410 BARCIANY

Lp.	Podstawa	Opis robót	Jm.	Ilość
1.	2.	3.	4.	5.
<b>ROBOTY PRZYGOTOWAWCZE</b>				
1.	KNR 4-01 0701-01	Odbicie tynków wewnętrznych na ścianach o powierzchni odbicia do 5 m <sup>2</sup>	m <sup>2</sup>	57,08
2.	KNR 4-01 1208-02	Ługowanie farby olejnej z tynków ścian	m <sup>2</sup>	12,57
3.	KNR 4-01 1202-09	Zeskrobanie i zmycie starej farby w pom. o powierzchni podłogi ponad 5 m <sup>2</sup>	m <sup>2</sup>	94,01
4.	KNR 4-01	Rozbiórka pieca kaflowego	m <sup>3</sup>	0,90
5.	KNR 4-04 0504-01	Rozebranie posadzek jednolitych cementowych	m <sup>2</sup>	15,40
6.	KNR 4-01 0106-04	Wykopy nieumocnione o ścianach pionowych wykonywane wewnątrz budynku	m <sup>3</sup>	8,91
7.	KNR 4-01 0353-04	Wykucie z muru ościeżnic drewnianych o pow. ponad 1m <sup>2</sup> do 2 m <sup>2</sup>	szt	1
8.	KNR4-01 0353-07	Wykucie z muru ościeżnic stalowych o pow. ponad 1m <sup>2</sup> do 2 m <sup>2</sup>	szt	1
<b>ROBOTY REMONTOWE</b>				
9.	KNR 2-02 1101-01	Podkłady betonowe na podłożu gruntowym	m <sup>3</sup>	4,95
10.	NNRNKB 202 0618-03	Izolacje przeciwwilgociowe z papy zgrzewanej w pom. o pow. ponad 5 m <sup>2</sup>	m <sup>2</sup>	49,50
11.	KNR-W2-02 0608-03	Izolacje cieplne i przeciwdźwiękowe z płyt styropianowych poziome na wierzchu konstrukcji na sucho – jedna warstwa	m <sup>2</sup>	49,50
12.	KNR 2-02 0607-01	Izolacje przeciwwilgociowe i przeciwwodne z folii polietylenowej, szerokiej podposadzkowe	m <sup>2</sup>	49,50



## WÓJT GMINY BARCIANY

13.	KNR 2-02 0127-03	Ścianki działowe z płytek betonu komórkowego gr. 12 cm	m <sup>2</sup>	39,16
14.	KNR 2-02 0803-03	Tynki zwykłe na ścianach i słupach wyk. ręcznie	m <sup>2</sup>	70,50
15.	KNR 4-01 0711-03	Uzupełnienie tynków zwykłych wewnętrznych kat III z zaprawy cem wap na ścianach przy pow. otynkowania w jednym mscu ponad 2,0 do 5,0 m <sup>2</sup>	m <sup>2</sup>	57,08
16.	NNRNKB 202 1134-02	Gruntowanie podłoży preparatami Ceresit CT 17 i Atlas Uni Grunt – powierzchnie pionowe	m <sup>2</sup>	184,66
17.	KNR 2-02 0815-04	Wewnętrzne gładzie gipsowe dwuwarstwowe na ścianach	m <sup>2</sup>	184,66
18.	NNRNKB 202 1134-01	Gruntowanie podłoży preparatami Ceresit CT 17 i Atlas Uni Grunt – powierzchnie poziome	m <sup>2</sup>	49,50
19.	KNR 2-02 0830-06	Wewnętrzne gładzie gipsowe dwuwarstwowe na sufitach	m <sup>2</sup>	49,50
20.	KNR AT- 22 0101-02	Przygotowanie podłoża pod wykonanie okładzin ściennych- jednokrotne gruntowanie pod kleje cementowe	m <sup>2</sup>	16,94
21.	KNR AT- 22 0101-04	Przygotowanie podłoża pod wykonanie okładzin ściennych- warstwy zaprawy o grubości 1 mm	m <sup>2</sup>	16,94
22.	KNR AT- 220204-02	Okładziny ściennie z płytek z kamieni sztucznych o regularnych kształtach na zaprawie klejowej cienkowarstwowej; płytki o wymiarach 20*20 cm	m <sup>2</sup>	16,94
23.	KNR 2-02 1102-01, 1102-03	Warstwa wyrównawcza pod posadzki z zaprawy cementowej M12 grubości 20 mm i dodatek za zmianę grubości 3*10 mm	m <sup>2</sup>	49,50
24.	KNR AT- 23 0101-02	Przygotowanie podłoża pod wykonanie okładzin podłogowych - jednokrotne gruntowanie podłoża pod kleje cementowe	m <sup>2</sup>	14,70
25.	KNR AT-23 0206-03	Okładziny podłogowe z płytek z kamieni sztucznych o regularnych kształtach na zaprawie klejowej cienkowarstwowej, płytki o wymiarach 30*30 cm	m <sup>2</sup>	14,70
26.	NNRNKB 202 1136-01	Posadzki z paneli podłogowych	m <sup>2</sup>	33,10




## WÓJT GMINY BARCIANY

27.	KNR-W 2-02 1026-01	Ościeżnice drewniane zwykłe	m <sup>2</sup>	9,8
29.	KNR-W2-02 1022-01	Skrzydła drzwiowe płytowe wewnętrzne pełne jednoskrzydłowe fabrycznie wykończone	m <sup>2</sup>	8,0
30.	KNR-W 2-02 1027-04	Drzwi zewnętrzne płycinowe	m <sup>2</sup>	1,8
31.	KNR 4-01 1209-06	Malowanie stolarki okiennej uprzednio malowanej, dwukrotnie farbą olejną	m <sup>2</sup>	10,88
32.	KNR 2-17 0122-02	Przewody wentylacyjne z blachy stalowej	m <sup>2</sup>	1,79
33.	KNR 4-01 0322-02	Obsadzenie kraterki wentylacyjnych w ścianach z cegieł	szt	3
34.	KNR 4-01 0333-11	Przebicie otworów o pow do 0,05 m <sup>2</sup> w ścianach z cegieł na zaprawie o gr. 2 cegieł	m <sup>3</sup>	0,02
35.	KNR 4-01 0323-02	Zamurowanie przebić o powierzchni do 0,5 m <sup>2</sup> w ścianach z cegieł o gr. ½ cegieł	szt	4
36.	NNRNKB 202 1134-02	Gruntowanie podłóży preparatami Ceresit CT 17 i Atlas Uni Grunt – powierzchnie pionowe	m <sup>2</sup>	184,66
37.	KNR 4-01 1204-02	Dwukrotne malowanie farbami emulsyjnymi tynków ścian	m <sup>2</sup>	184,66
38.	NNRNKB202 1134-02	Gruntowanie podłóży preparatami Ceresit CT 17 i Atlas Uni Grunt – powierzchnie poziome	m <sup>2</sup>	49,50
39.	KNR 4-01 1204-01	Dwukrotne malowanie farbami emulsyjnymi tynków sufitów	m <sup>2</sup>	49,50
40.	KNR 4-01 1209-13	Malowanie dwukrotne farbą olejną uprzednio malowanych podokienników o pow. ponad 0,52 do 0,75 m <sup>2</sup>	m <sup>2</sup>	2,17

.....  
(data i czytelny podpis wykonawcy)


PROJEKT LOKALU MIESZKALN. 30 Nr 1  
 PRZY UL. WOJ. POLSKIEGO 24 W BARCIANACH

Skala 1 : 500

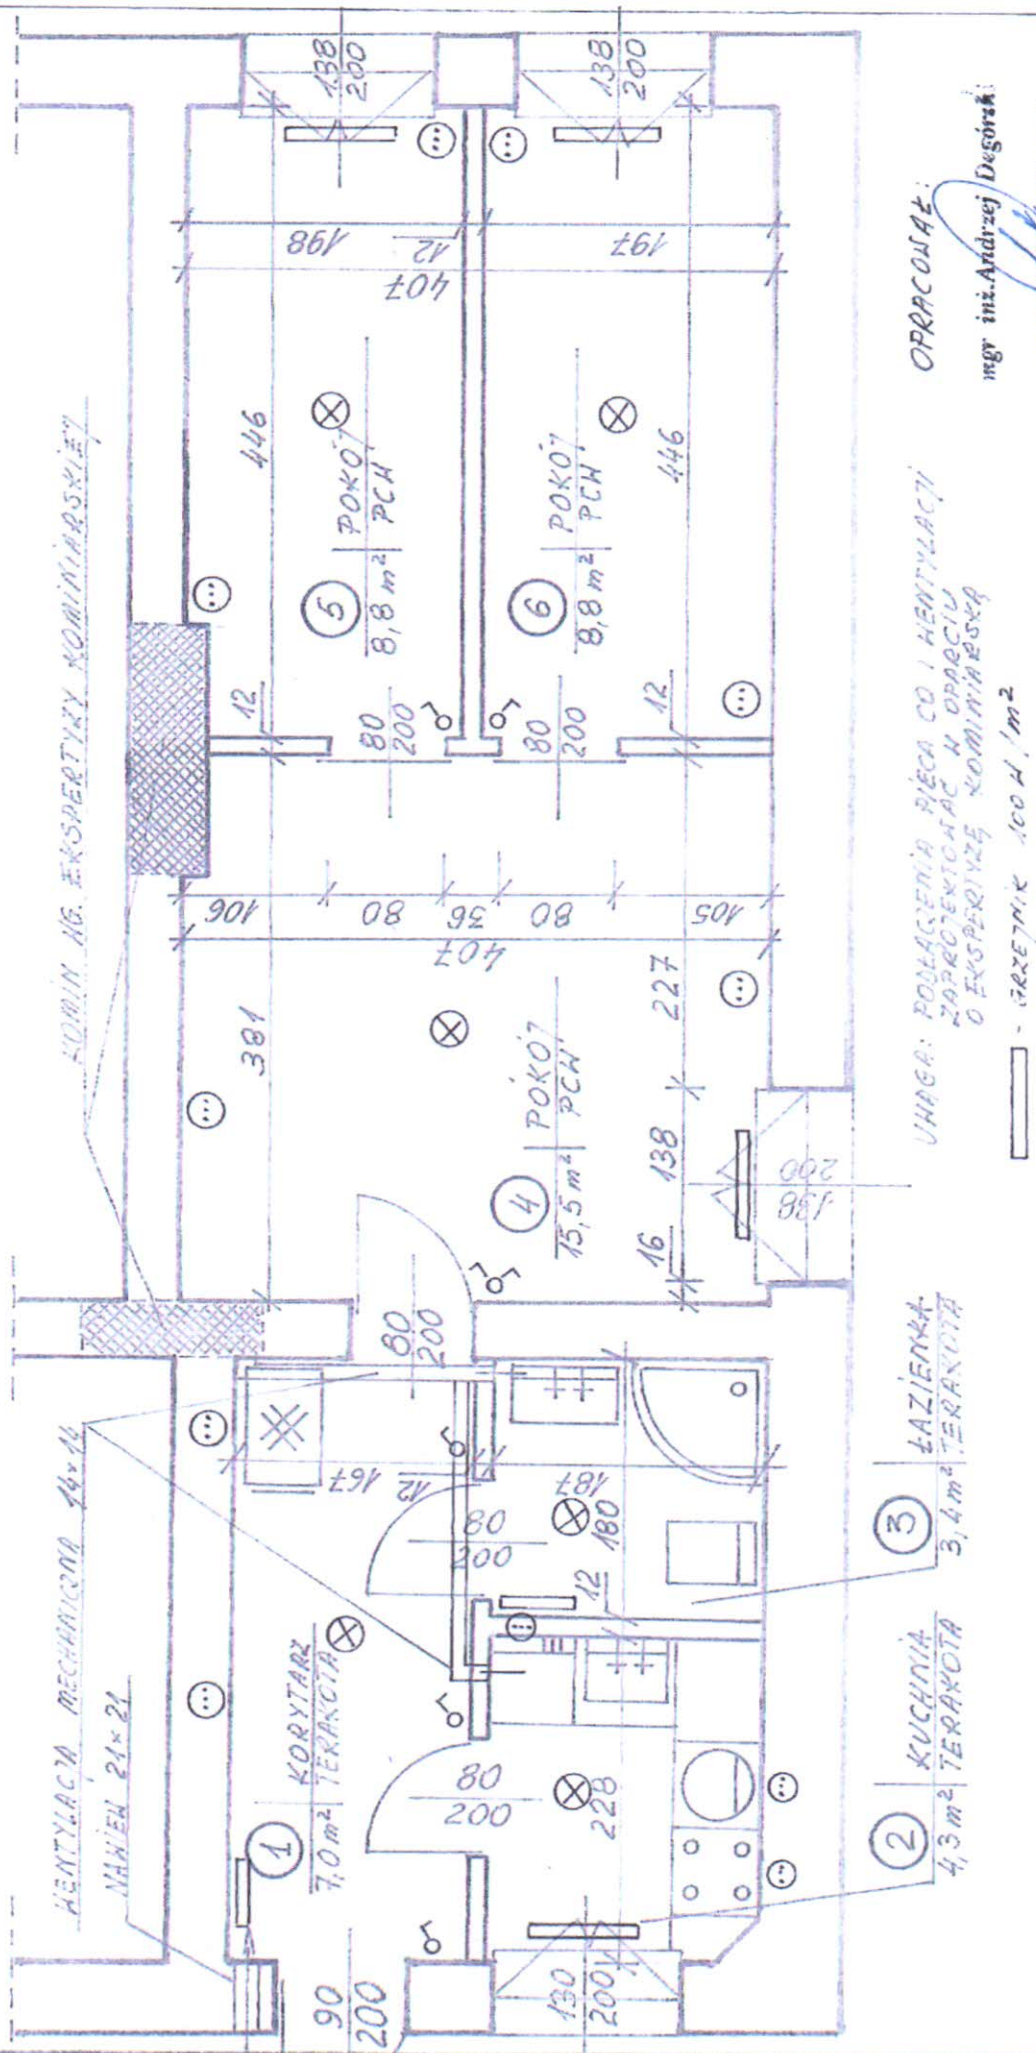

INWENTARYACJA LOKALU MIESZKALNEGO Nr 1  
 PRZY UL. WOJ. POLSKIEGO 24 W BARCZANACH

Skala 1 : 500

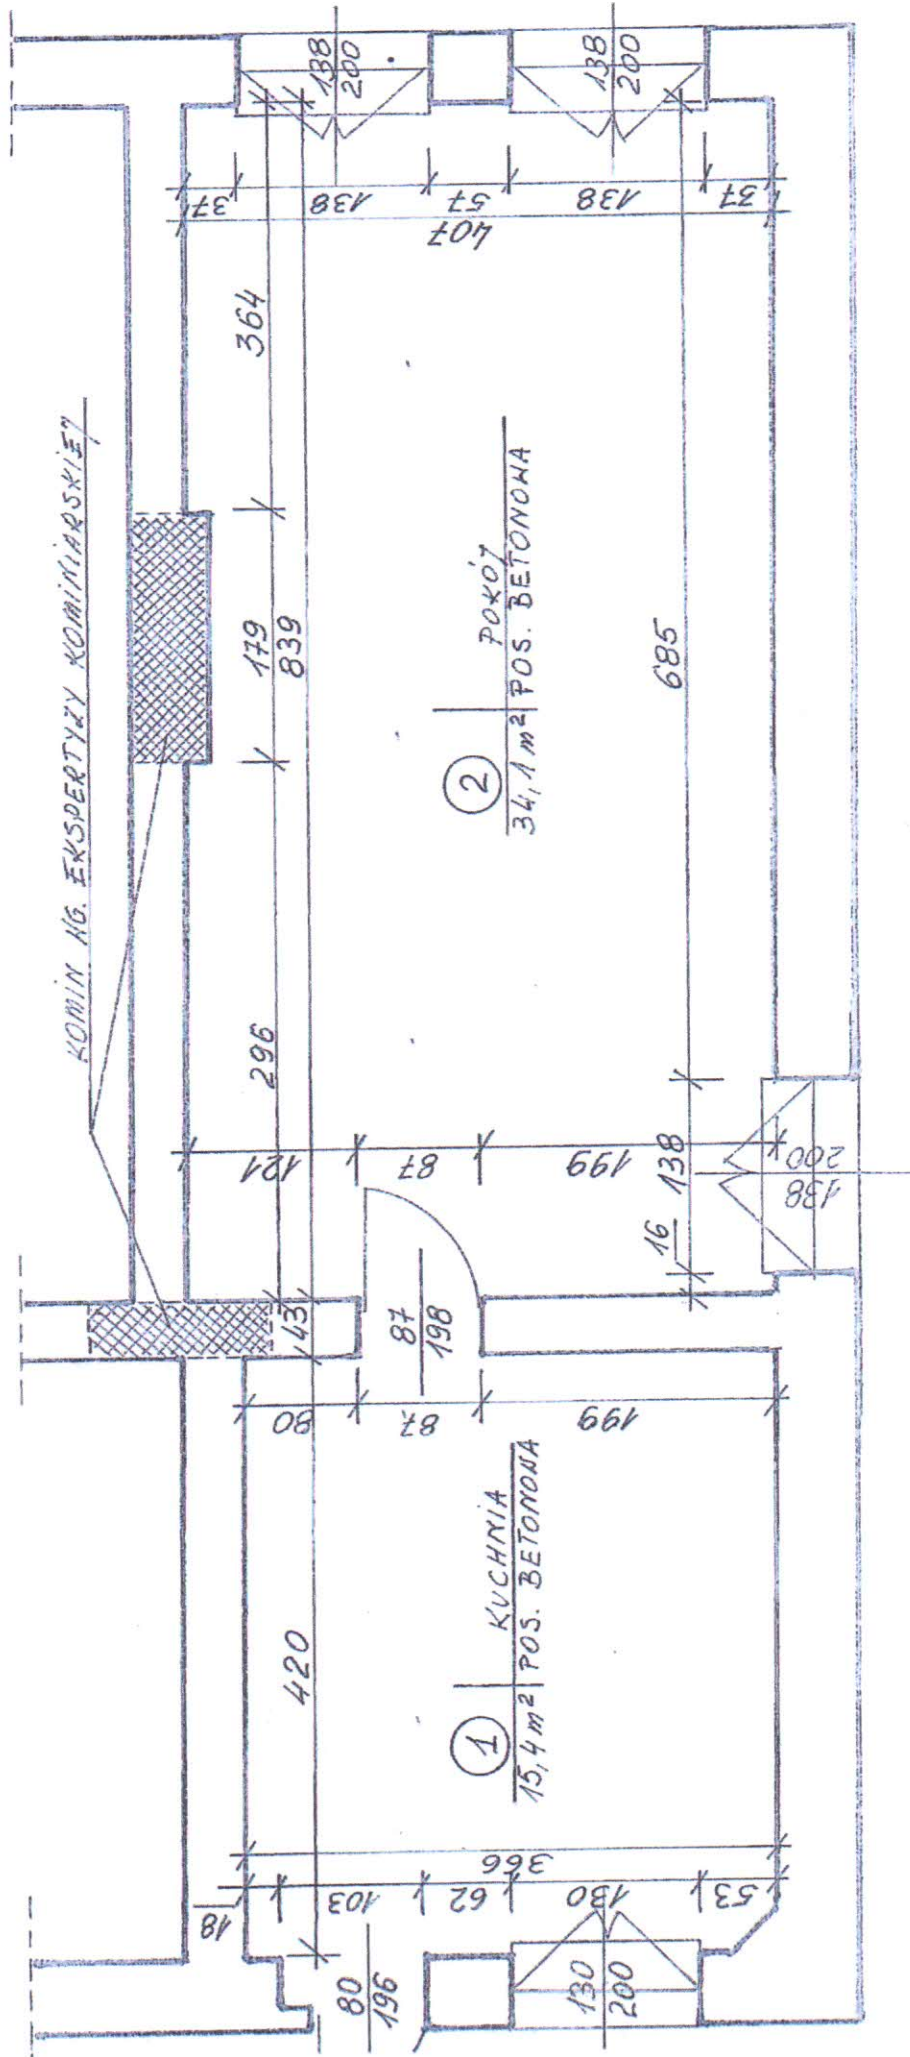

Opracował:

mgr inż. Andrzej Dębski

upr. nr 6189/OI z 23.5 ust. 1.  
 § 6 ust. 1 i 3 (3) pkt. 1 i pkt. 2

354/3/14/2020 - 246,00



# SPÓŁDZIELNIA "KOMINIARZ" W OLSZTYNIE

Partner Krajowej Izby Kominiarzy

Członek Europejskiej Federacji Mistrzów Kominiarskich

Członek Kominiarskiej Fundacji Ochrony Przeciwpożarowej i Ochrony Środowiska

Biuro Zarządu: 10-062 OLSZTYN, ul. Jagiellończyka 19



Teren działalności:  
woj. warmińsko mazurskie  
i podlaskie

SPÓŁDZIELNIA  
wykonuje usługi poprzez  
Zakłady Kominiarskie  
w zakresie:

Czyszczenia i sprawdzania  
przewodów kominowych  
w oparciu o obowiązujące  
orzeczenia

Przeprowadzania inwentaryzacji i okresowej kontroli przewodów kominowych (dymowych, spalinowych, wentylacyjnych)

Wykonywania usług zleconych pokrewno kominiarskich

Spółdzielnia współdziała w zakresie:

- poprawy stanu bezpieczeństwa przeciwpożarowego
- zapobiegania zatruciom i wybuchom gazów
- racjonalnego gospodarowania paliwami
- ochrony środowiska naturalnego

Spółdzielnia „KOMINIARZ”  
10-062 Olsztyn, ul. Jagiellończyka 19  
ZAKŁAD KOMINIARSKI  
11-430 Korsze, ul. Wojska Polskiego 36 B  
tel. (89) 754 00 50  
Fax: (89) 754 00 14, NIP 739-020-39-14

OPINIA NR 015517

Korsze ..... dnia 03.11.2020 r.

Z wyników kontroli w budynku w .....  
ul. ..... Wojciecha Polskiego ..... nr 24, lokal nr 1  
zleconej przez ..... Urząd Gminy w Borystanach  
..... Wspólnota Mieszkańców  
wykonanej przez posiadającego wymagane uprawnienia mistrza kominiarskiego  
..... Wojciech Budzisz  
przy udziale ..... Roman Wyszewski

w dniu 27 lutego 2020. .... stwierdza się co następuje:

Dokonano oględzin podłoża do przewodu kominowego w celu zmiany systemu ogrzewczego z pieca kafilowego na kominiarski i zastawki odciążony.

Do wykonania zostają przewody nr 6 i 7 w kominie nr 2. Po ich wykonaniu do wykonania podłogi.

Do przewodu nr 6 instalacji Mokka 10 na podłogę starej po wykonaniu.

W przewodzie nr 7 wykonano wentylację podłogową Mokka.

Zamówienie otrzymane z pracami z przewodów nr 2 komin nr 2.

uwagi: Dzielnicę do usunięcia sadzy w kolektorze nr 1 przewodzie.

Zgoda na przetwarzanie danych.


Wyrażam zgodę na przetwarzanie moich danych osobowych w zakresie: imienia, nazwiska, adresu zamieszkania i telefonu, które są zbierane i przechowywane przez Spółdzielnię „KOMINIARZ” z siedzibą w Olsztynie, jako Administratora w celu realizowania na moją rzecz usług. /Rozp. PEIR (UE) z dn. 27.04.2016r., art.6 ust.1 lit. a), b) w sprawie ochrony danych osób fizycznych/.

- Opinię otrzymują:
1. Właściciel - zarządca obiektu budowlanego
  2. Mistrz kominiarski przeprowadzający kontrolę

Opiniodawca  
(uprawniony mistrz kominiarski)  
Mistrz Kominiarski  
[Signature]  
Nr 1290/19

(podpis przyjmującego)




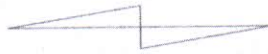

1

14/14- Wentylacja sklep p / p. Kozyra/

1  12

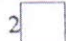
2  12 14/20- Piec kafl 1 p.

Wentylacja Kuchni 5 Ilp.


3  7


14/20- Westwarka 5 Ilp.

4  7

5  3 14/14- / niedrożny/

2

1  12 14/14- Went kuchni 1 p , Went zaplecze sklep/p Kozyra./

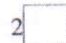2  12 14/14- otwór po kuchni 1 p i Piec kafl 5 Ilp.

14/20- CO węgl 3 Ip.


3  8


14/20-


4  8

14/14- Went kuchni 3 Ip.



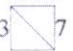
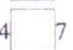

5  8

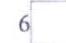6  10 14/14-


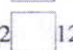


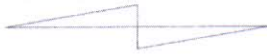


7  3 14/14- / niedrożny /

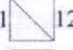

1

14/14- Wentylacja sklep p / p. Kozyra/ 1  12  
2  12 14/20-  
Wentylacja Kuchni 5 Ilp. 3  7  
14/20- Westwalka 5 Ilp. 4  7  
5  3 14/14- / niedrożny/

2

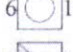1  12 14/14- Went zaplecze sklep/p Kozyra/  
2  12 14/14- Piec kafel 5 Ilp.  
14/20- CO węgl 3 Ip. 3  8  
14/20- 4  8  
14/14- Went kuchni 3 Ip. 5  8  
6  12 0 140- CO węgl 1 p  
7  3 14/14- Went kuch 1p.