KONCEPCJA OŚWIETLENIA ZEWNĘTRZNEGO
SKALA 1:1000

KRELIKIEJMY, DZIAŁKA NR 24-292, 24-283 i 24-284, gm. Barciany

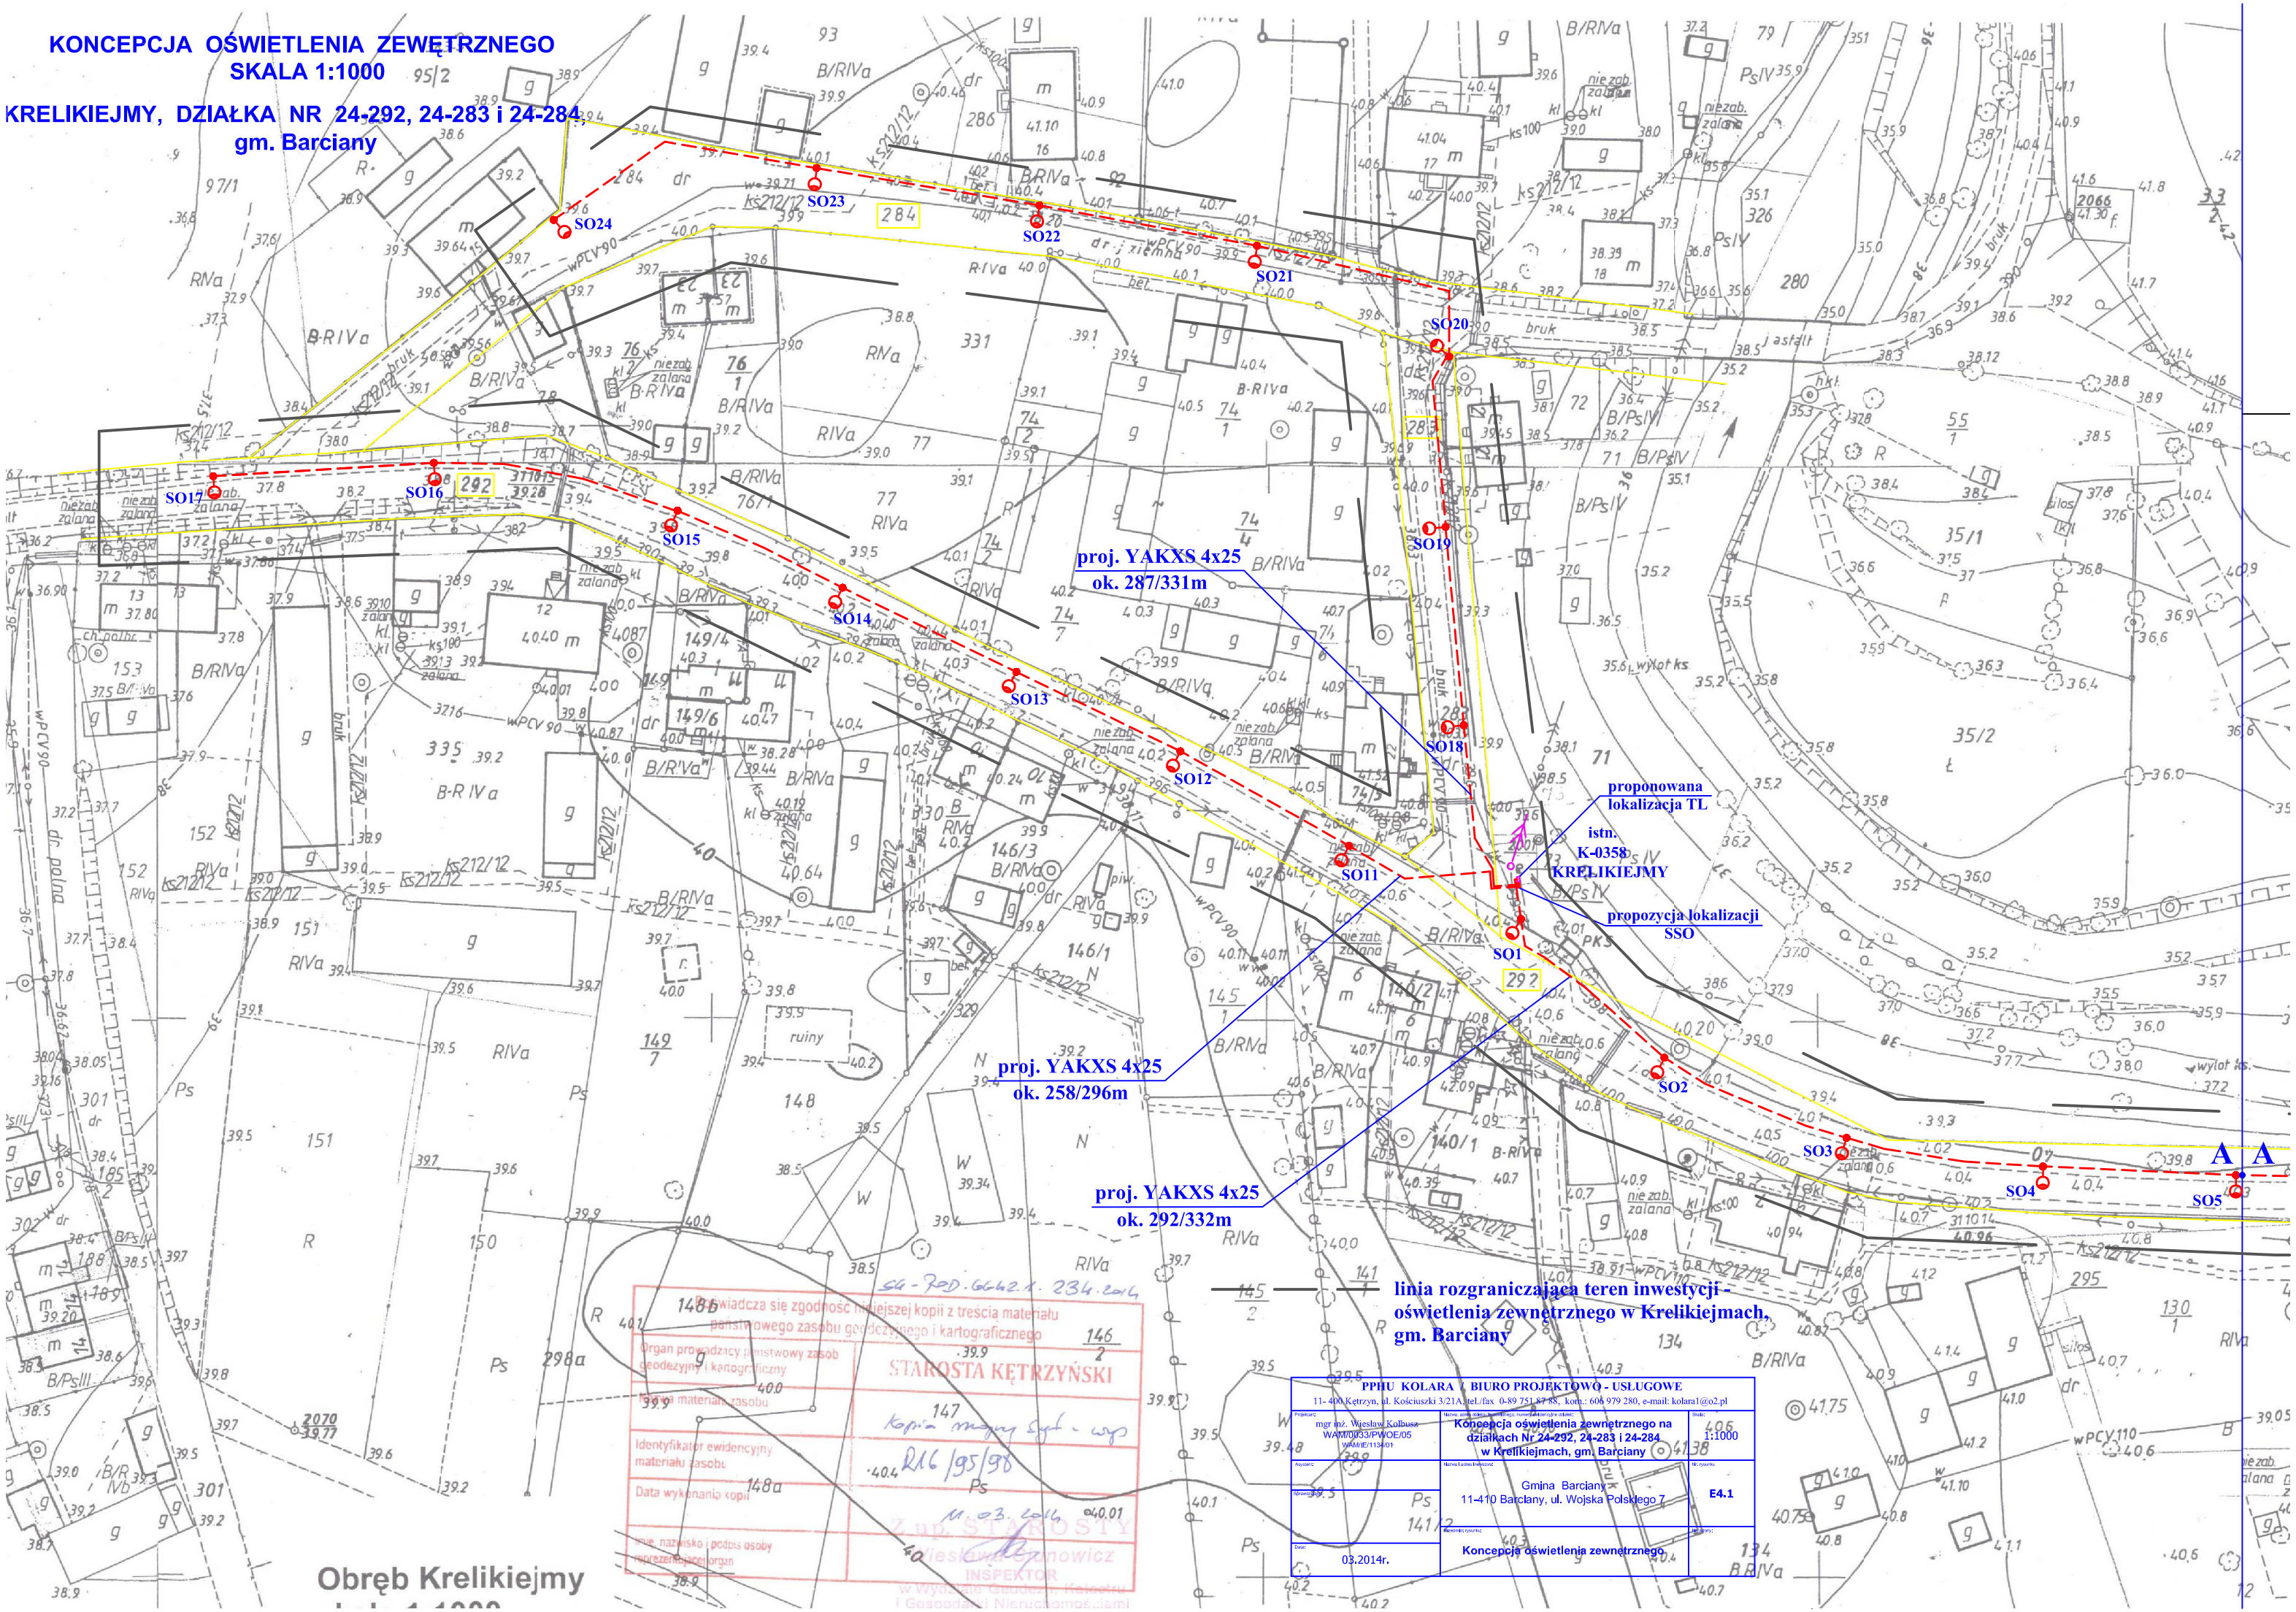

Poświadcza się zgodność niniejszej kopii z treścią materiału państwowego zasobu geodezyjnego i kartograficznego

Organ prowadzący państwowy zasób geodezyjny i kartograficzny	STAROSTA KĘTRZYŃSKI
Nazwa materiału zasobu	Kopia mapy syt. - wys.
Identyfikator ewidencyjny materiału zasobu	R16/95/98
Data wykonania kopii	11.03.2014
Imię, nazwisko i podpis osoby reprezentującej organ	Z up. STAROSTY Wiesława Gronowicz INSPEKTOR w Wydziale Geodezji, Katastru i Gospodarki Nieruchomościami

PPHU KOLARA / BIURO PROJEKTOWO - USŁUGOWE 11- 400 Kętrzyn, ul. Kościuszki 3/21A, tel./fax 0-89 751 87 88, kom.: 606 979 280, e-mail: kolara1@o2.pl		
Projektant: mgr inż. Wiesław Kolbusz WAM/0033/PWOE/05 WAM/IE/1134/01	Nazwa, adres, nr działek, numer zamierzenia budowlanego, numer jednostki ewidencyjnej oddziału: Koncepcja oświetlenia zewnętrznego na działkach Nr 24-292, 24-283 i 24-284 w Krelikiejmach, gm. Barciany	Skala: 1:1000
Asystent:	Nazwa i adres inwestycji: Gmina Barciany 11-410 Barciany, ul. Wojska Polskiego 7	Nr rysunku: E4.1
Sprawdzenie:		
Data: 03.2014r.	Nazwa i tytuł rysunku: Koncepcja oświetlenia zewnętrznego	Nr zamiany: